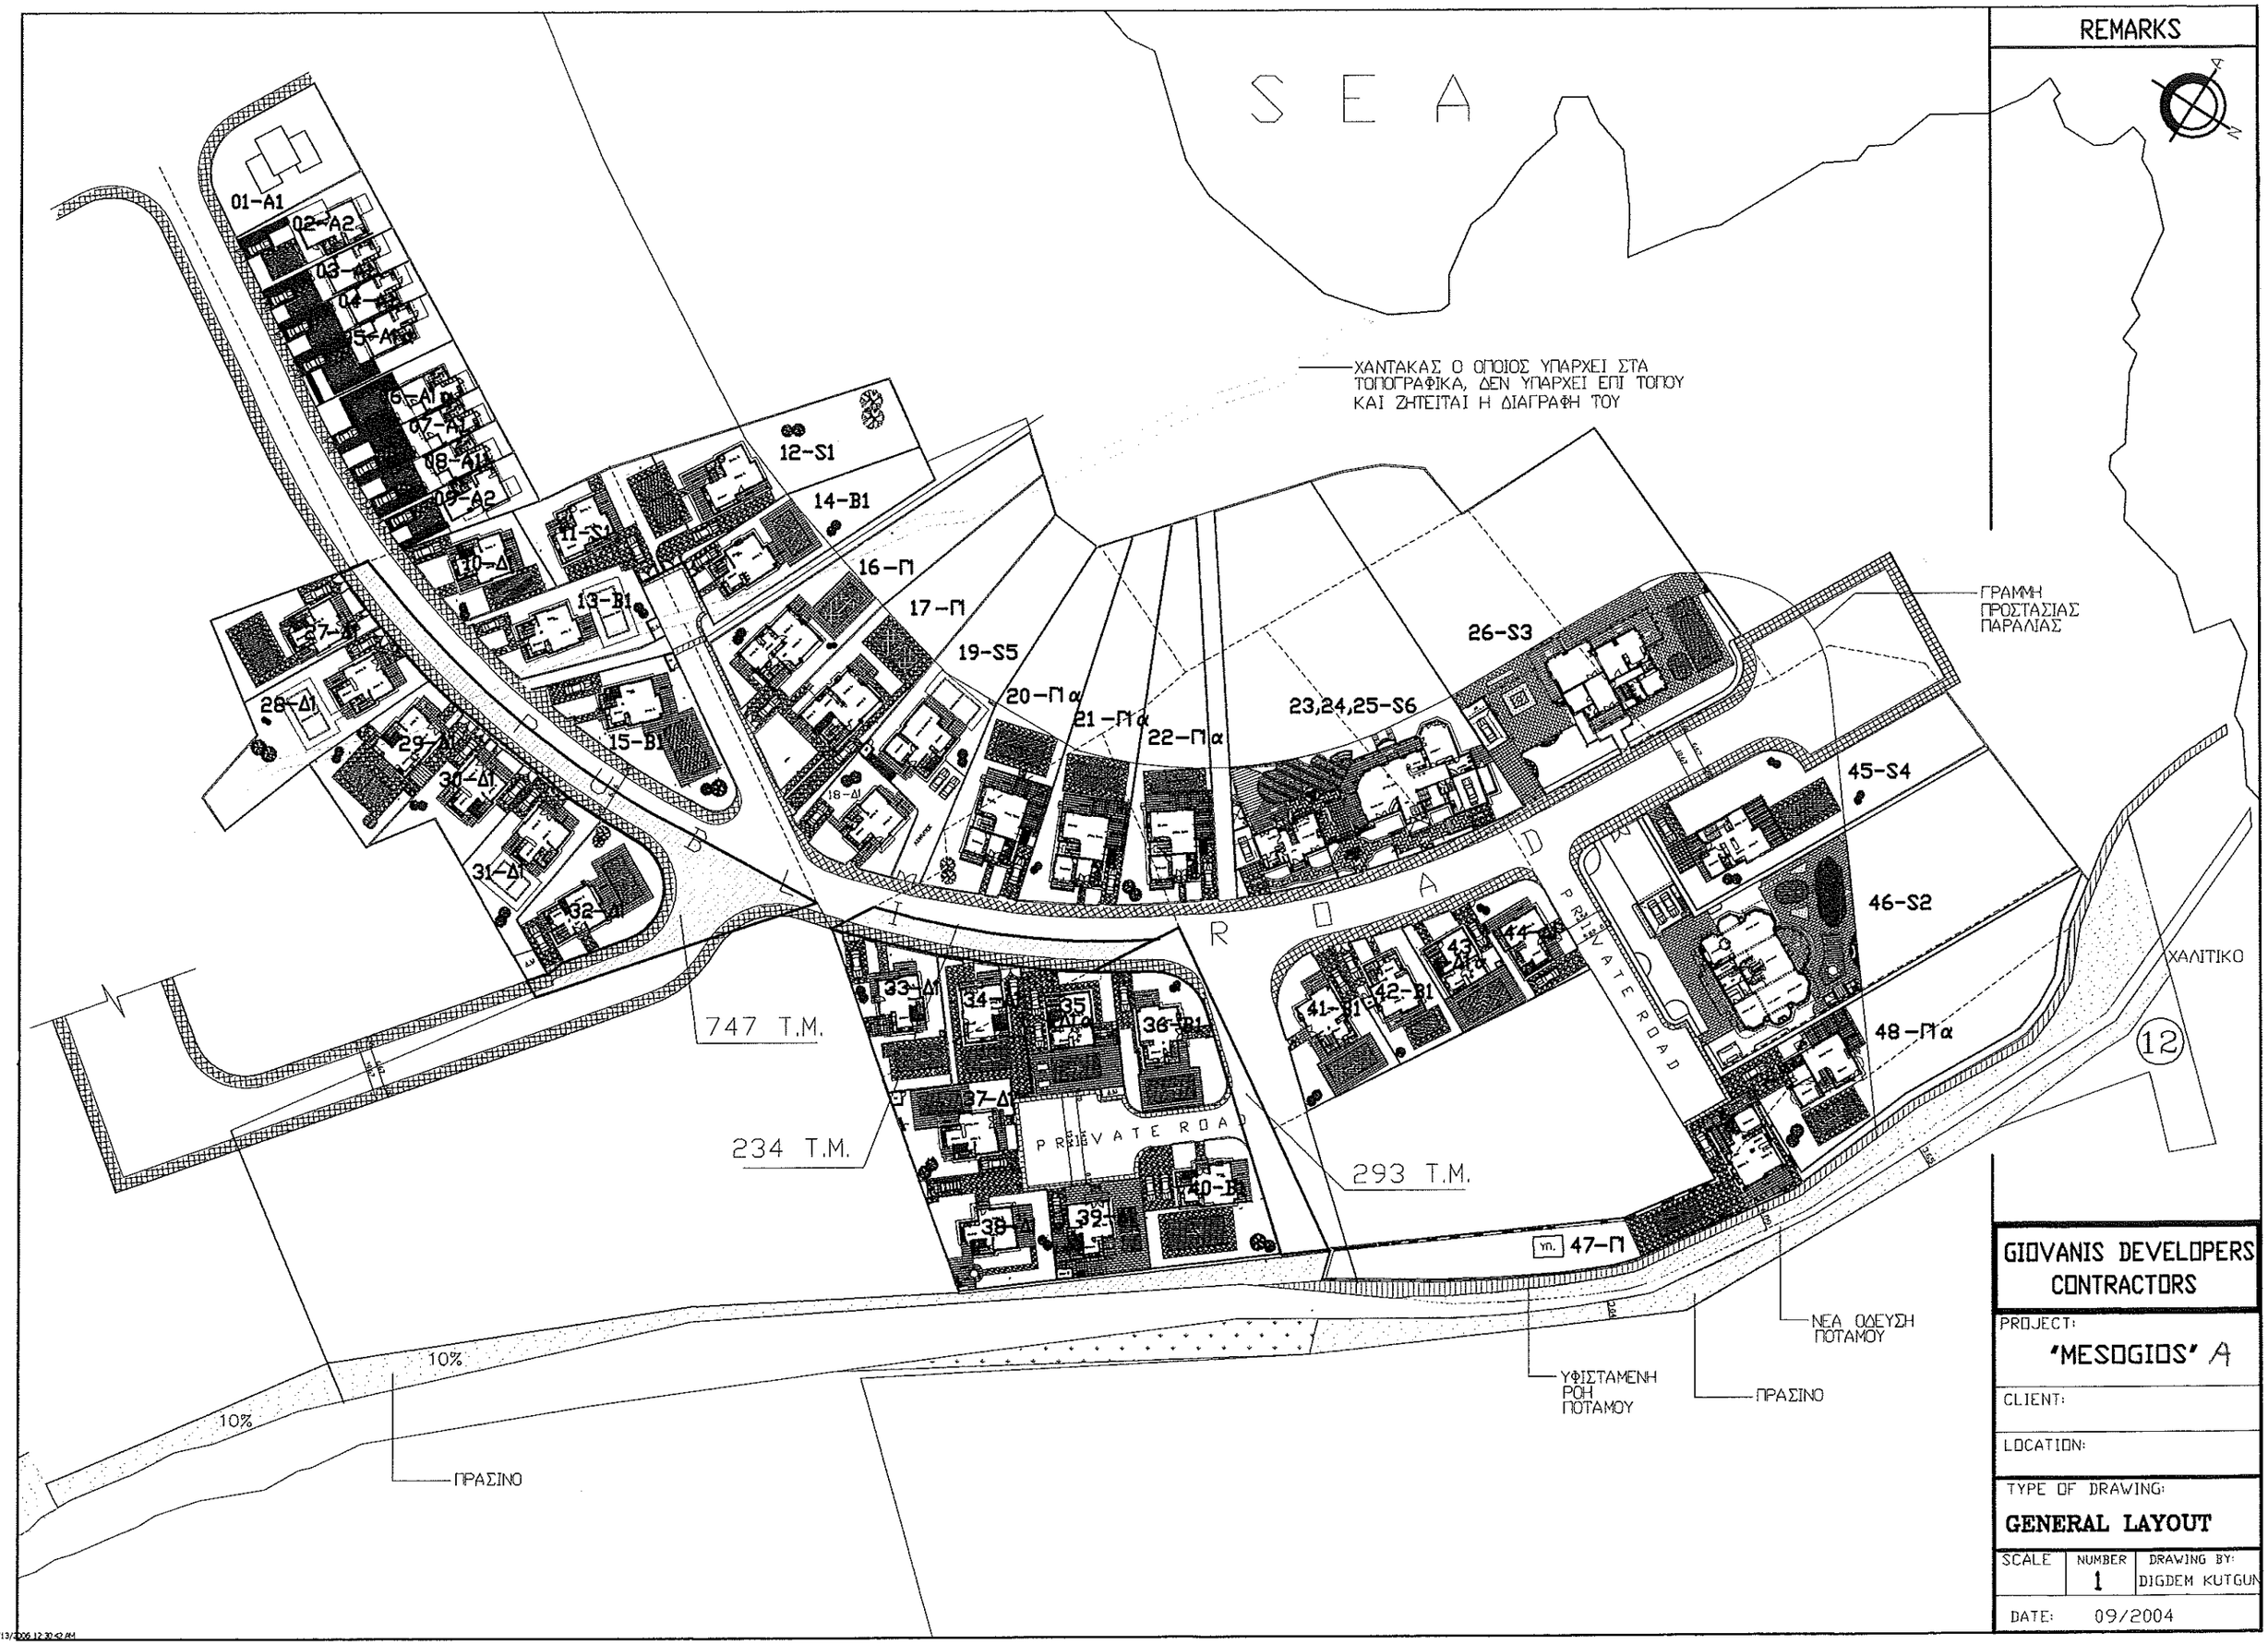
REMARKS
SEA
ΧΑΝΤΑΚΑΣ Ο ΟΠΟΙΟΣ ΥΠΑΡΧΕΙ ΣΤΑ ΤΟΠΟΓΡΑΦΙΚΑ, ΔΕΝ ΥΠΑΡΧΕΙ ΕΠΙ ΤΟΠΟΥ ΚΑΙ ΖΗΤΕΙΤΑΙ Η ΔΙΑΓΡΑΦΗ ΤΟΥ
ΓΡΑΜΜΗ ΠΡΟΣΤΑΣΙΑΣ ΠΑΡΑΛΙΑΣ
ΧΑΛΙΤΙΚΟ
ΝΕΑ ΟΔΕΥΣΗ ΠΟΤΑΜΟΥ
ΥΦΙΣΤΑΜΕΝΗ ΡΟΗ ΠΟΤΑΜΟΥ
ΠΡΑΣΙΝΟ
ΠΡΑΣΙΝΟ
10%
10%
747 T.M.
234 T.M.
293 T.M.
PRIVATE ROAD
PRIVATE ROAD
01-A1
02-A2
03-A2
04-A2
05-A1
06-A1
07-A2
08-A1
09-A2
10-Δ
11-Δ
12-S1
13-B1
14-B1
15-B1
16-Π
17-Π
18-Δ
19-S5
20-Πα
21-Πα
22-Πα
23,24,25-S6
26-S3
27-Δ
28-Δ1
29-Δ1
30-Δ1
31-Δ1
32-Δ1
33-Δ1
34-Δ1
35-Δ1
36-B1
37-Δ
38
39
40-B1
41-B1
42-B1
43
44
45-S4
46-S2
47-Π
48-Πα
12
GIOVANIS DEVELOPERS CONTRACTORS
PROJECT:
'MESOGIOS' A
CLIENT:
LOCATION:
TYPE OF DRAWING:
GENERAL LAYOUT
SCALE
NUMBER
1
DRAWING BY:
DIGDEM KUTGUN
DATE: 09/2004