


REMARKS

ΠΙΝΑΚΑΣ ΕΜΒΑΔΟΜΕΤΡΗΣΕΩΝ ΤΕΜΑΧΙΟΥ 295	
ΕΜΒΑΔΟΝ ΠΥΛΟΥ	= 3345Μ2
ΕΜΒΑΔΟΝ ΠΡΑΣΙΝΟΥ	= 335Μ2
ΠΡΑΓΜΑΤΙΚΟ ΕΜΒΑΔΟΝ	= 3150Μ2
ΩΦΕΛΙΜΟ ΕΜΒΑΔΟΝ	= 3150Μ2 - 335Μ2 = 2815Μ2
Σ.Δ. = 40%, ΑΡΑ ΕΜΒΑΔΟΝ ΔΟΜΗΣΗΣ	= 1126Μ2
Π.Κ. = 20%, ΑΡΑ ΕΜΒΑΔΟΝ ΚΑΛΥΨΗΣ	= 563Μ2
ΩΣ ΑΝΤΙΠΑΡΟΧΗ 4 ΚΑΤΟΙΚΙΕΣ	χ 100Μ2 = 400Μ2
ΠΟΣΟΣΤΟ ΑΝΤΙΠΑΡΟΧΗΣ	= 400/1126 = 35.52%
ΕΜΒΑΔΟΝ ΙΔΙΩΤΙΚΟΥ ΔΡΟΜΟΥ	= 1023Μ2
ΑΝΑΛΟΓΙΑ ΕΜΒΑΔΟΥ ΚΟΙΝΟΧΡΗΣΤΩΝ	= 484Μ2
ΕΜΒΑΔΟΝ ΓΙΑ ΑΝΤΙΠΑΡΟΧΗΣ	= 0.32χ(2815-484) = 764Μ2

ΤΜΗΜΑ ΤΕΜΑΧΙΩΝ 295 & 1764  
 ΠΟΥ ΠΑΡΑΧΩΡΕΙΤΑΙ ΓΙΑ ΣΚΟΠΟΥΣ ΠΡΑΣΙΝΟΥ  
 ΕΜΒΑΔΟ ΠΡΑΣΙΝΟΥ = 10% χ 10545Μ2 = 1055Μ2

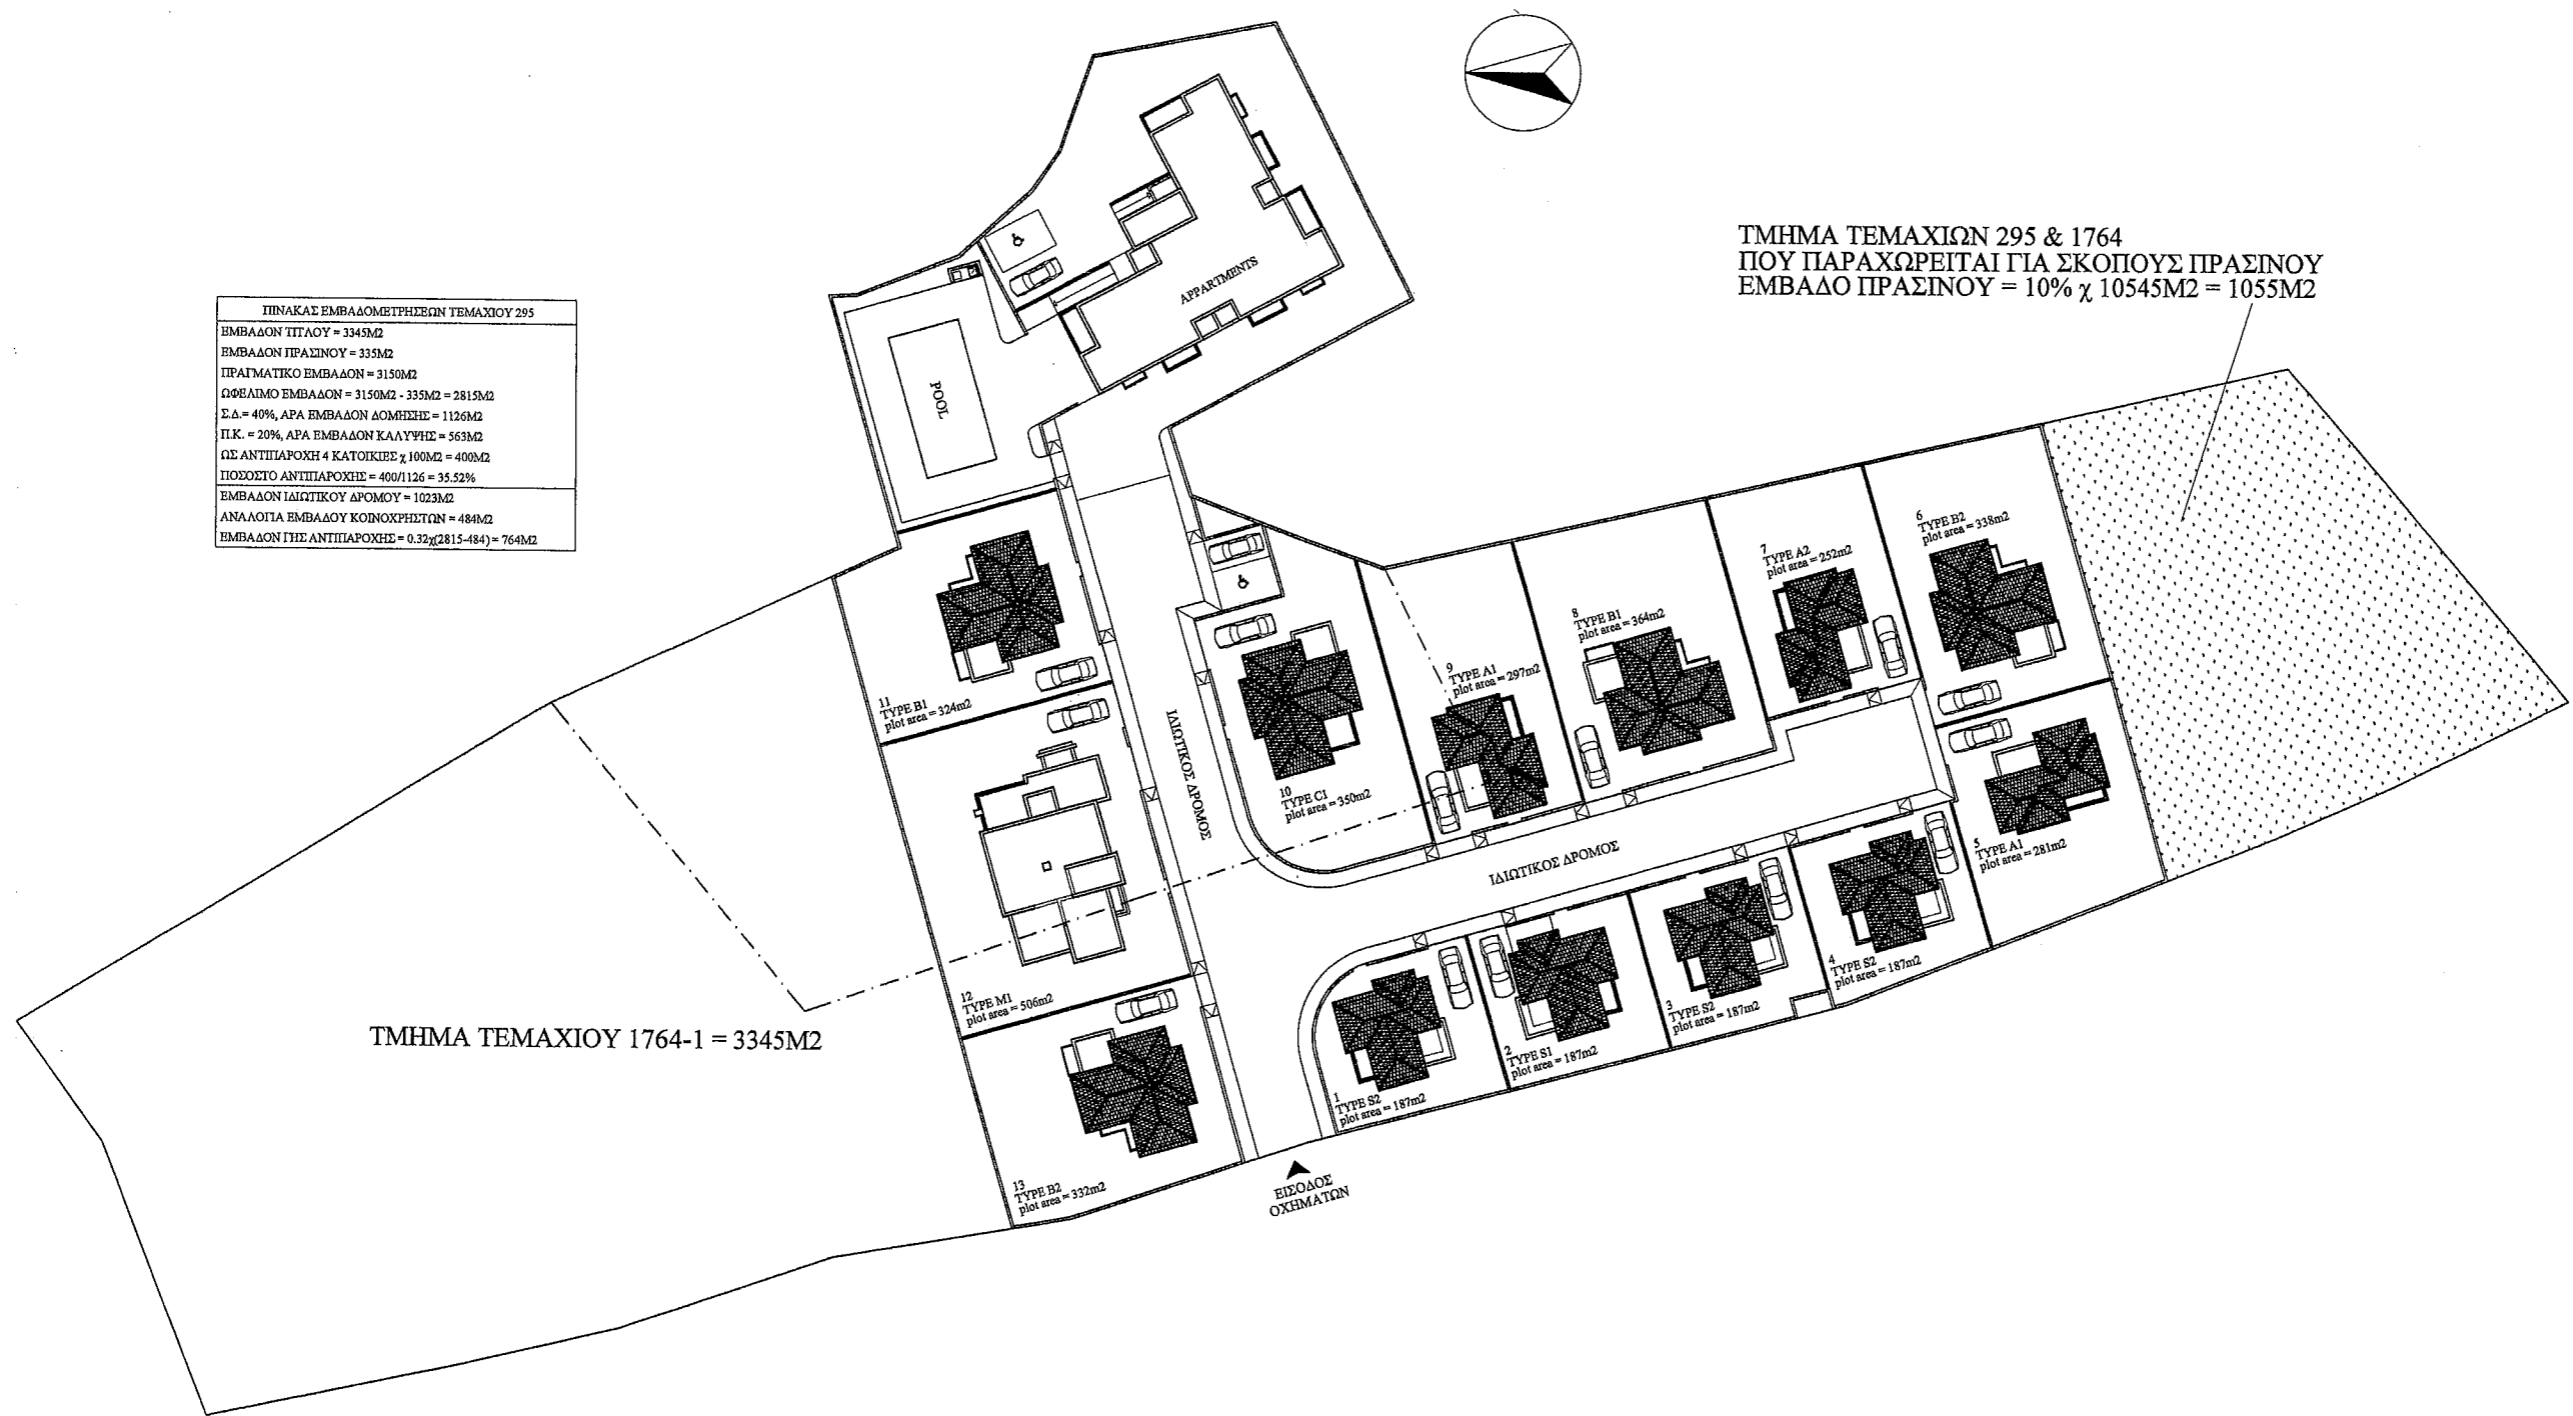

6	
5	
4	
3	
2	
1	

Revisions  
**GIOVANIS DEVELOPERS  
 CONTRACTORS**

PROJECT:  
**"AYGERINOS"**


CLIENT:

LOCATION:

TYPE OF DRAWING:  
**GENERAL LAYOUT**

SCALE	NUMBER	DRAWING BY:
	1	DIGDEM KUTGU

DATE:  
 07/2006

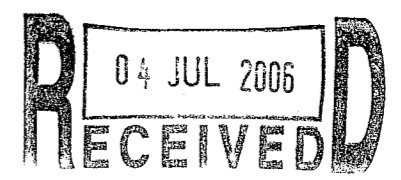

**GENERAL LAYOUT**