



ΤΑ ΣΧΕΔΙΑ ΕΙΝΑΙ ΠΝΕΥΜΑΤΙΚΗ ΙΔΙΟΚΤΗΣΙΑ ΚΑΙ ΑΠΑΓΟΡΕΥΕΤΑΙ Η ΑΝΤΙΓΡΑΦΗ ΤΟΥΣ

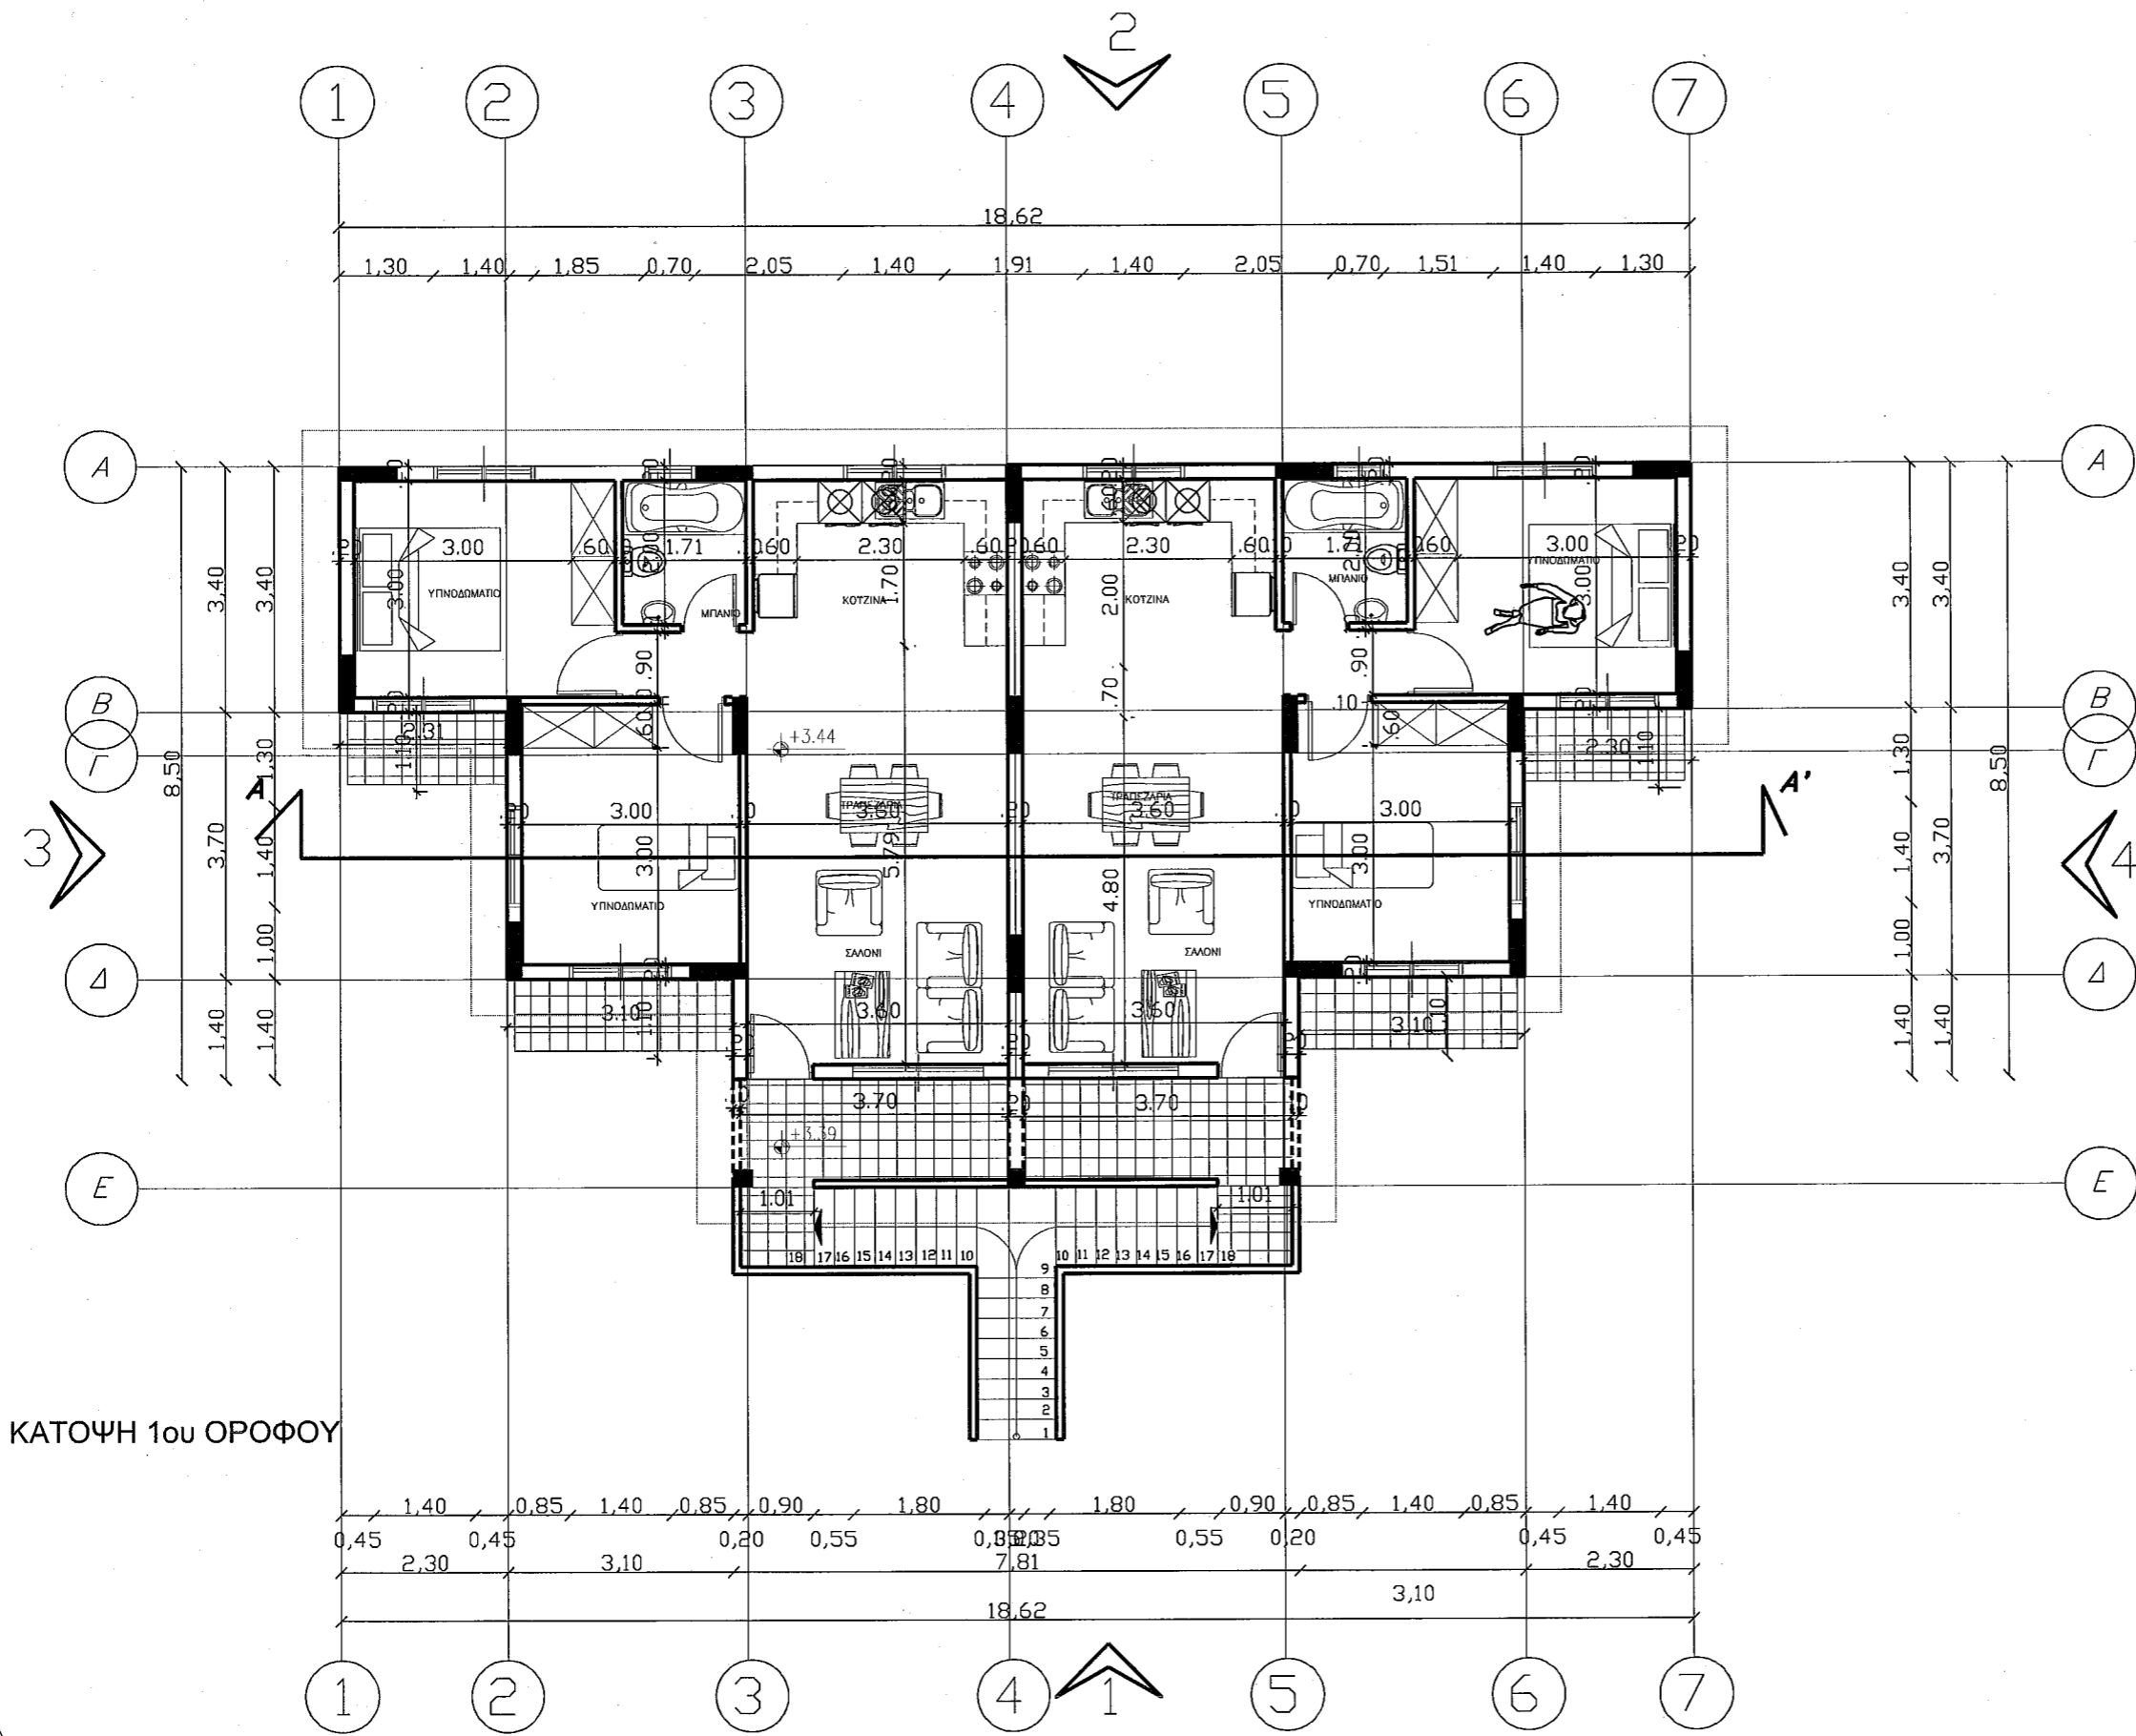

ΚΑΤΟΨΗ 1ου ΟΡΟΦΟΥ

ΓΕΝΙΚΕΣ ΣΗΜΕΙΩΣΕΙΣ  
GENERAL NOTES

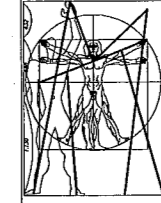

ΤΕΜΑΧΙΟ- PLOT 377  
ΖΩΝΗ- ZONE: Η2

ΣΤΗΝΤΕΛΕΣΤΗΣ ΔΟΜΗΣΗΣ 90%  
ΣΤΗΝΤΕΛΕΣΤΗΣ ΚΑΛΥΨΗΣ 50%

ΑΝΑ/ΡΗΣΗ REVISION	ΗΜΕΡ. DATE	ΠΕΡΙΓΡΑΦΗ DESCRIPTION

**PANAYIOTIS MASTROU  
& ASSOCIATES**  
ARCHITECT -C.ENGINEERING

ΜΟΔΕΣΤΟΥ ΠΑΝΤΕΛΗ 2  
5320 Λιοπέτρι  
Τηλ.: 23819660  
φαξ: 23819661  
e-mail:p.mastrou@avacom.net

ΕΡΓΟ-WORK :  
ΚΑΤΟΙΚΙΑ-HOUSETYPE B-B1

ΙΔΙΟΚΤΗΤΗΣ-OWNER:  
CHATRI PROPERTIES LTD

ΘΕΣΗ-POSITION:  
ΑΥΓΟΡΟΥ-AYGOROU

ΤΙΤΛΟΣ ΣΧΕΔΙΟΥ:  
NAME OF PLAN:  
ΚΑΤΟΨΗ ΟΡΟΦΟΥ  
FIRST FLOOR

ΚΛΙΜΑΚΑ SCALE	ΑΡ. ΣΧΕΔ. NO PLAN:	ΑΡ. ΦΥΛ. NO PAGE:
1:100	A-03	03

ΣΧΕΔΙΟ: DESIGNER: ΠΑΝΑΓΙΩΤΗΣ ΜΑΣΤΡΟΥ PANAYIOTIS MASTROU	ΕΛΕΓΧΟΣ: SUPERVISE: ΠΑΝΑΓΙΩΤΗΣ ΜΑΣΤΡΟΥ PANAYIOTIS MASTROU
ΧΡΟΝΟΣ ΜΕΛΕΤΗΣ: DATE STUTY: 11/2005	ΥΠΟΓΡΑΦΗ ΜΕΛΕΤΗΤΗ: ARCHITECT SIGNATSURE:
ΑΡΙΘΜΟΣ ΜΕΛΕΤΗΣ: NUMPER STUTY: 26/2005	ΥΠΟΓΡΑΦΗ ΙΔΙΟΚΤΗΤΗ: OWNER SIGNATSURE: