


ΤΑ ΣΧΕΔΙΑ ΕΙΝΑΙ ΠΝΕΥΜΑΤΙΚΗ ΙΔΙΟΚΤΗΣΙΑ ΚΑΙ ΑΠΑΓΟΡΕΥΕΤΑΙ Η ΑΝΤΙΓΡΑΦΗ ΤΟΥΣ

ΓΕΝΙΚΕΣ ΣΗΜΕΙΩΣΕΙΣ
GENERAL NOTES

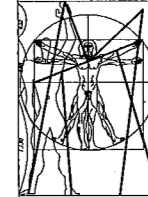

ΤΕΜΑΧΙΟ-PLOT 377
ΖΩΝΗ-ZONE: H2

ΣΤΗΝΤΕΛΕΣΤΗΣ ΔΟΜΗΣΗΣ 90%
ΣΤΗΝΤΕΛΕΣΤΗΣ ΚΑΛΥΨΗΣ 50%

| ΑΝΑ/ΡΗΣΗ REVISION | ΗΜΕΡ. DATE | ΠΕΡΙΓΡΑΦΗ DESCRIPTION |
|----------------------|---------------|--------------------------|
| | | |
| | | |
| | | |

**PANAYIOTIS MASTROU
& ASSOCIATES**

ARCHITECT -C.ENGINEERING

ΜΟΔΕΣΤΟΥ ΠΑΝΤΕΛΗ 2
5320 Λιοπέτρι
Τηλ.: 23819660
φαξ: 23819661
e-mail:p.mastrou@avacom.net

ΕΡΓΟ-WORK :
ΚΑΤΟΙΚΙΑ-HOUSETYPE B-B1


ΙΔΙΟΚΤΗΤΗΣ-OWNER:
CHATRI PROPERTIES LTD

ΘΕΣΗ-POSITION:
ΑΥΓΟΡΟΥ-ΑΥΓΟΡΟΥ

ΤΙΤΛΟΣ ΣΧΕΔΙΟΥ:
NAME OF PLAN:
ΚΑΤΟΨΗ ΙΣΟΓΕΙΟΥ
GROUND FLOOR

| | | |
|------------------|-----------------------|----------------------|
| ΚΛΙΜΑΚΑ SCALE | ΑΡ. ΣΧΕΔ. NO PLAN: | ΑΡ. ΦΥΛ. NO PAGE: |
| 1:100 | A-02 | 02 |

| | |
|--|--|
| ΣΧΕΔΙΟ: DESIGNER: ΠΑΝΑΓΙΩΤΗΣ ΜΑΣΤΡΟΥ PANAYIOTIS MASTROU | ΕΛΕΓΧΟΣ: SUPERVISE: ΠΑΝΑΓΙΩΤΗΣ ΜΑΣΤΡΟΥ PANAYIOTIS MASTROU |
| ΧΡΟΝΟΣ ΜΕΛΕΤΗΣ: DATE STUDY: 11/2005 | ΥΠΟΓΡΑΦΗ ΜΕΛΕΤΗΤΗ: ARCHITECT SIGNATSURE: |
| ΑΡΙΘΜΟΣ ΜΕΛΕΤΗΣ: NUMPER STUDY: 26/2005 | ΥΠΟΓΡΑΦΗ ΙΔΙΟΚΤΗΤΗ: OWNER SIGNATSURE: |

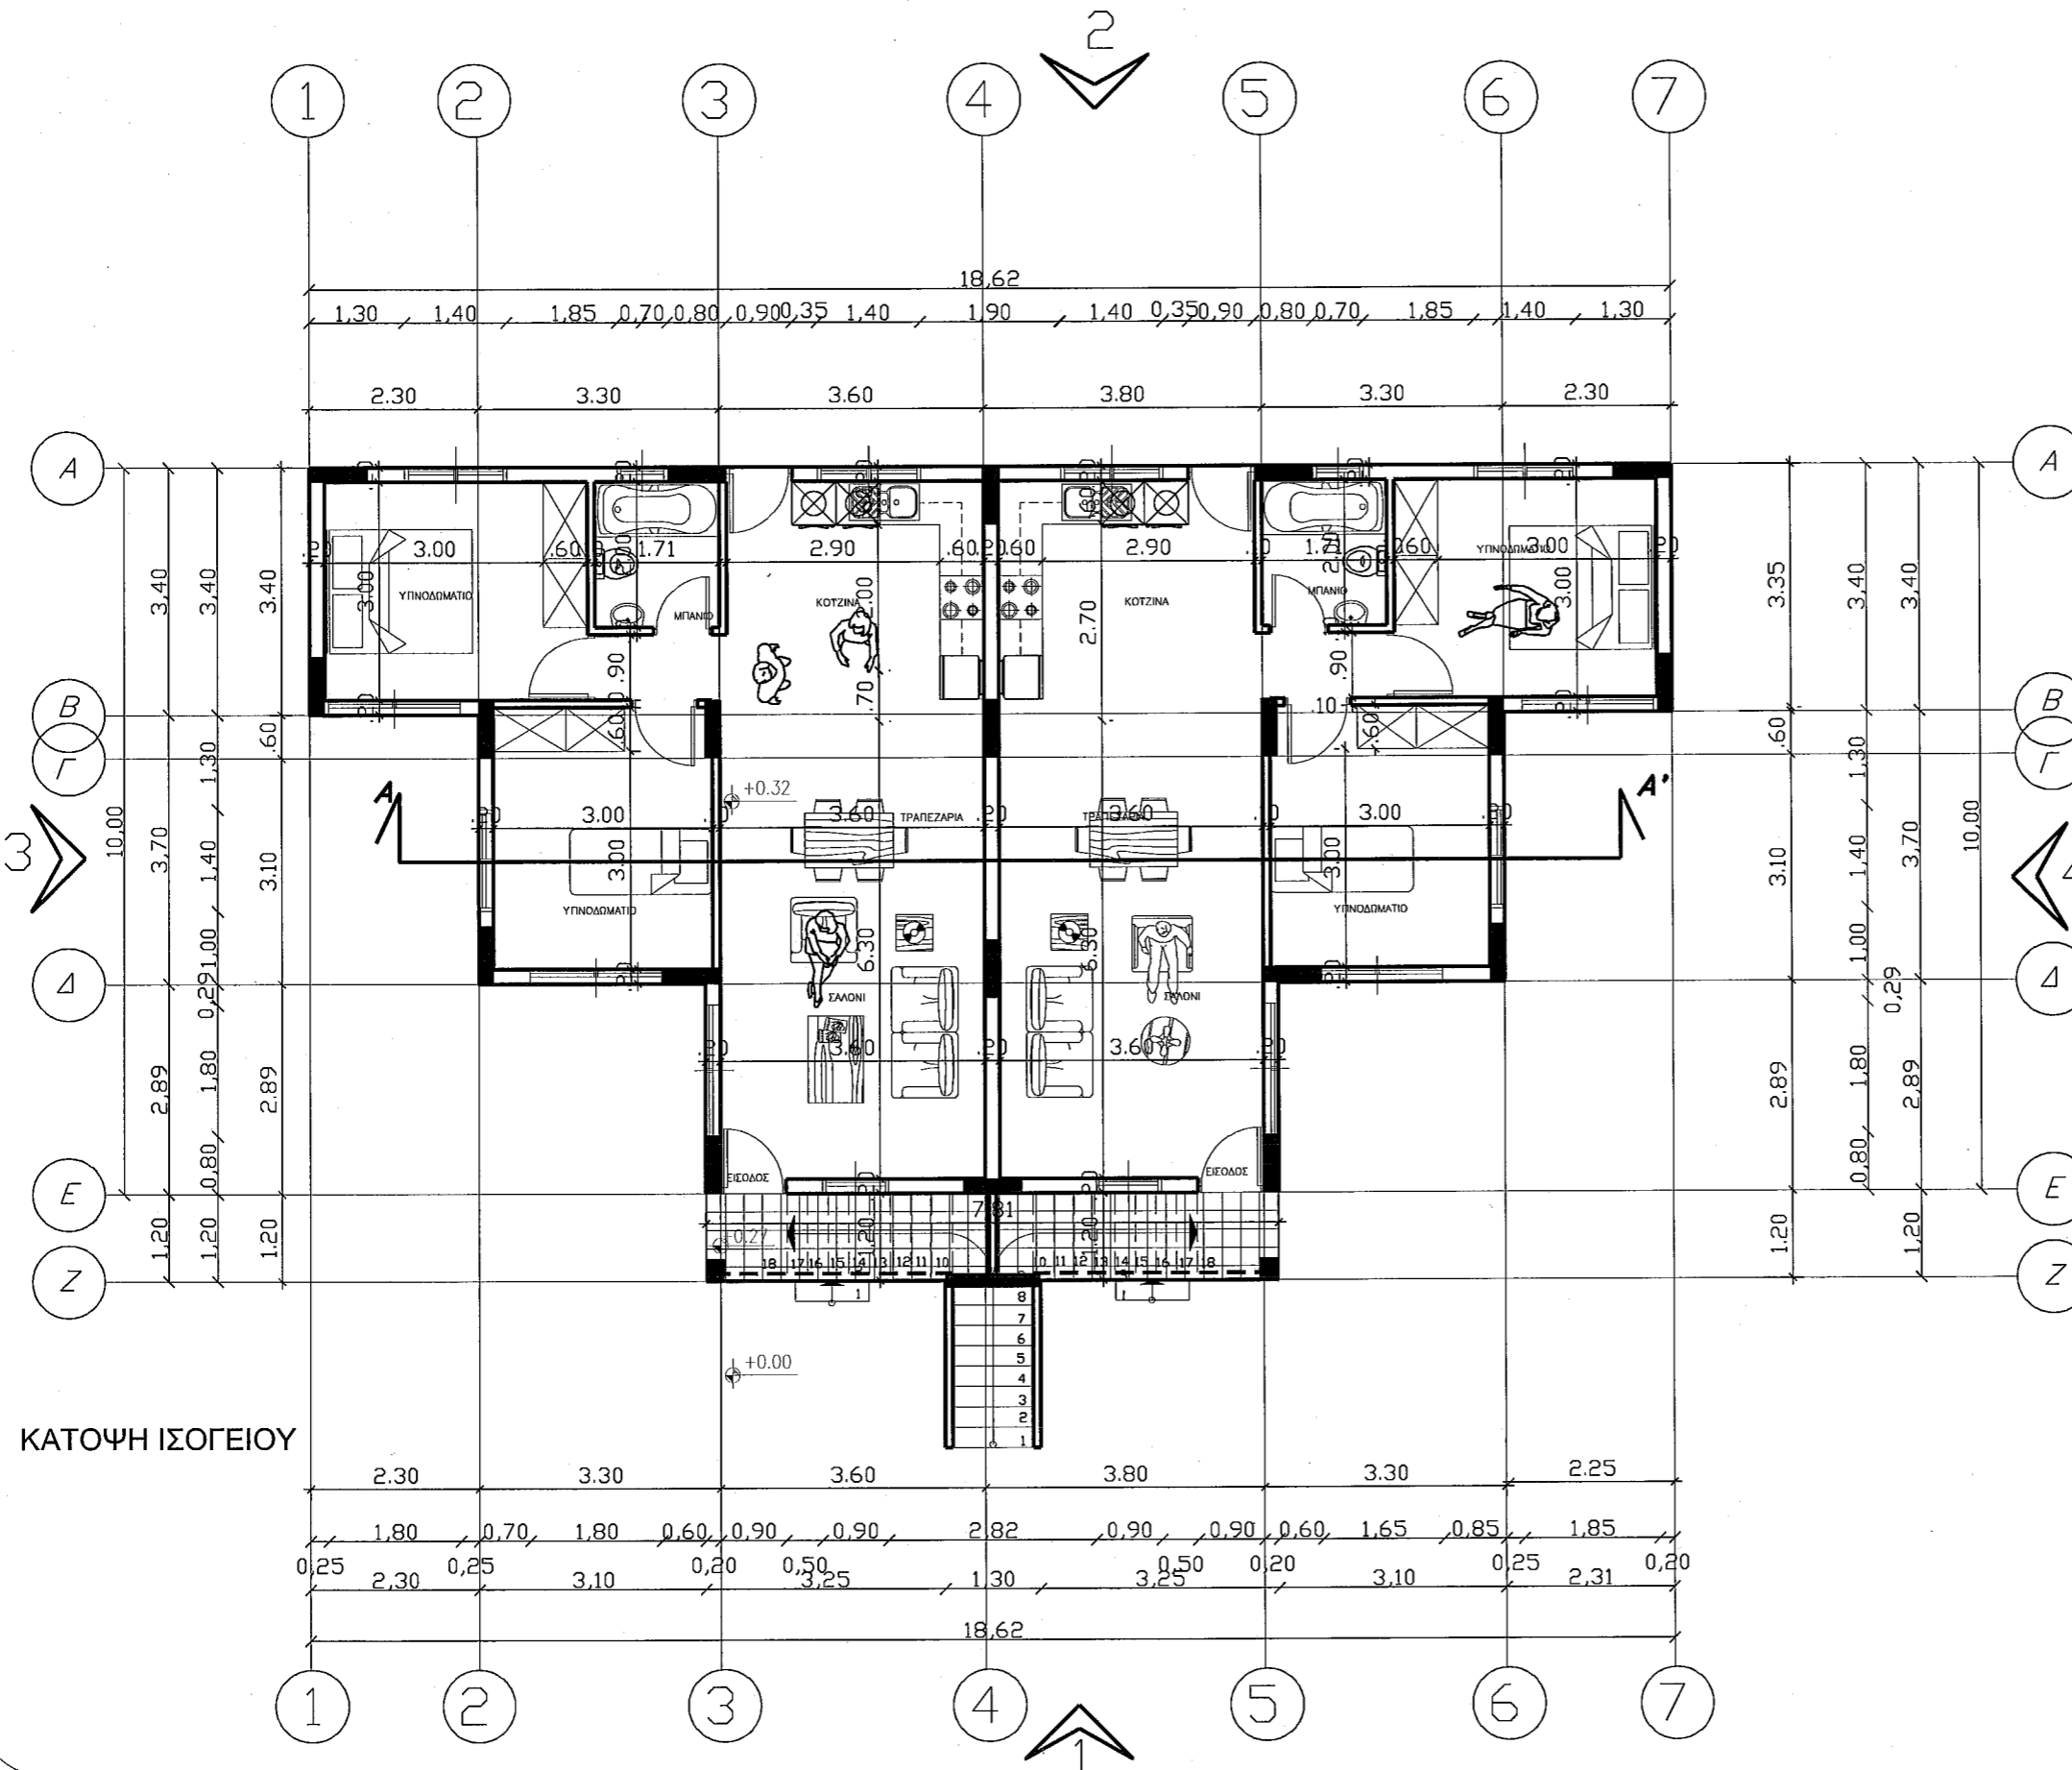

ΚΑΤΟΨΗ ΙΣΟΓΕΙΟΥ