



⊗ : Μηχανικός εξαερισμός

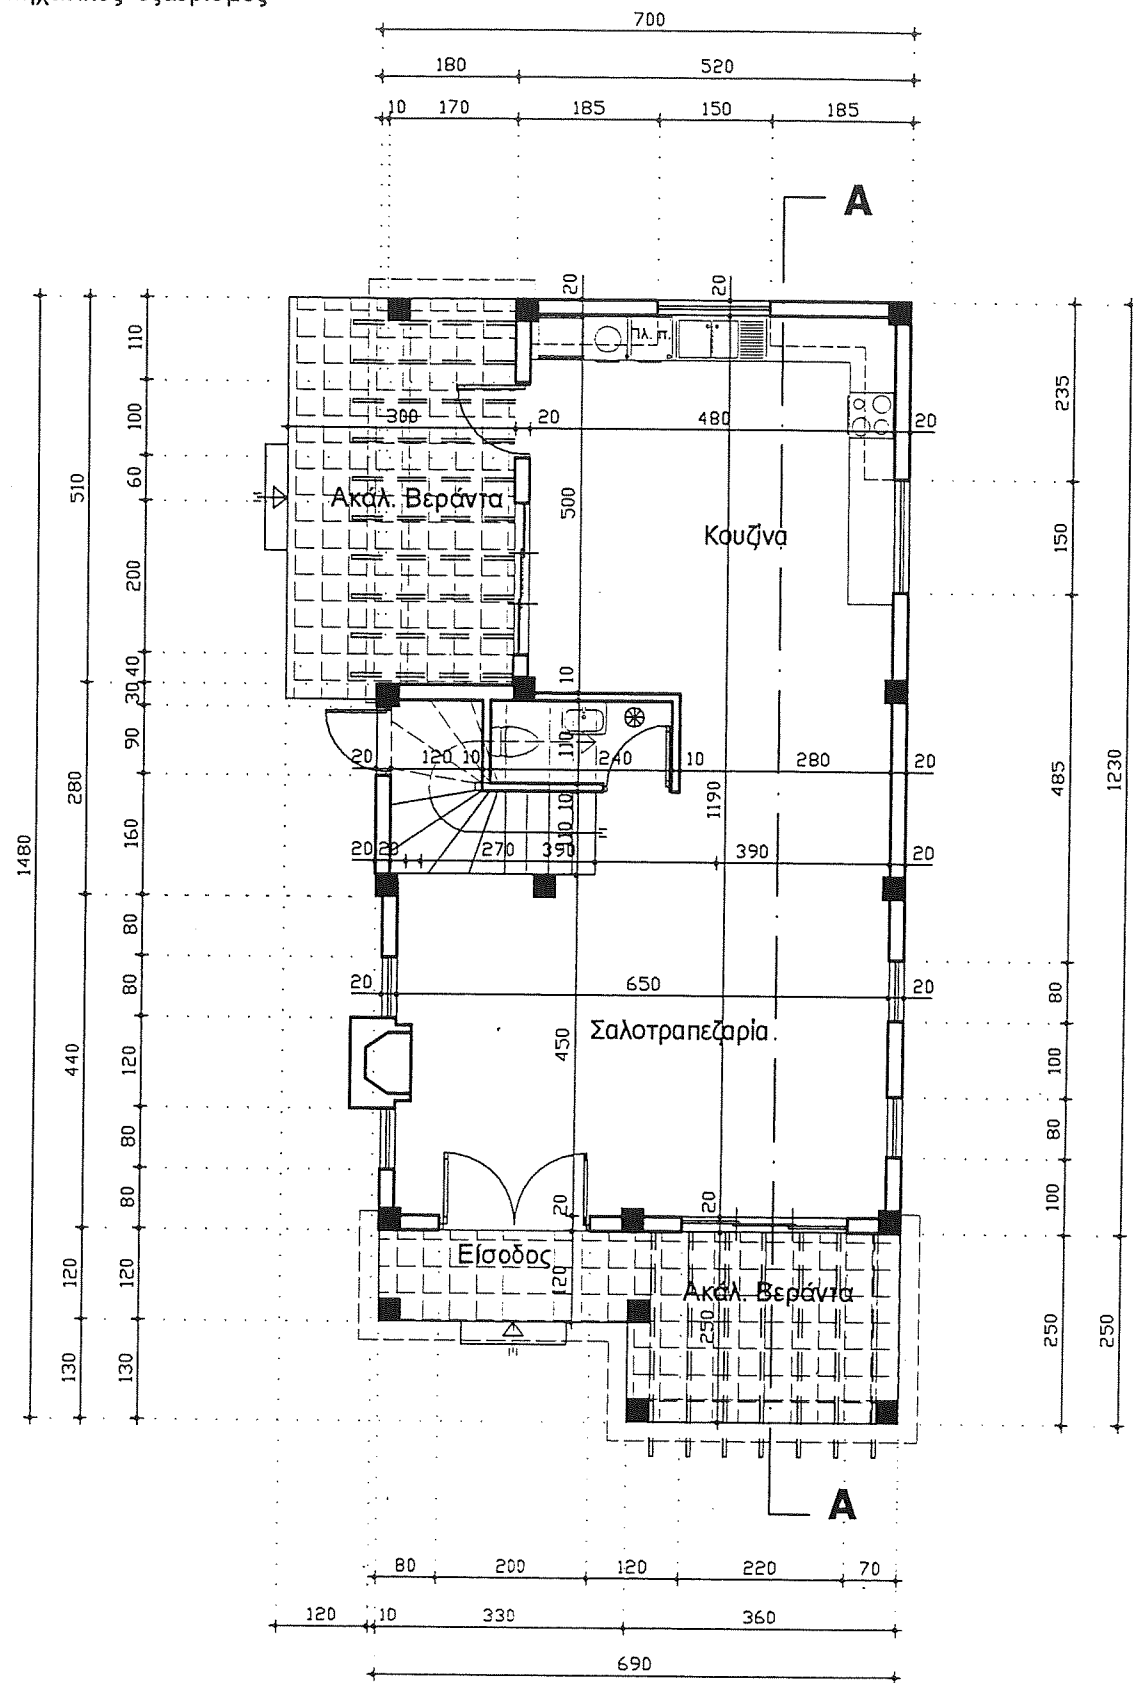

ΚΑΤΟΨΗ ΙΣΟΓΕΙΟΥ

Ε (κλειστοί χώροι) ισογείου = 76.48 τ.μ.
 ΕΚαλυμ. Βεράντας ισογείου = 4.30 τ.μ.
 ΕΑκάλυπ. Βεραντών ισογείου = 24.14 τ.μ.

ΤΥΠΟΣ Β

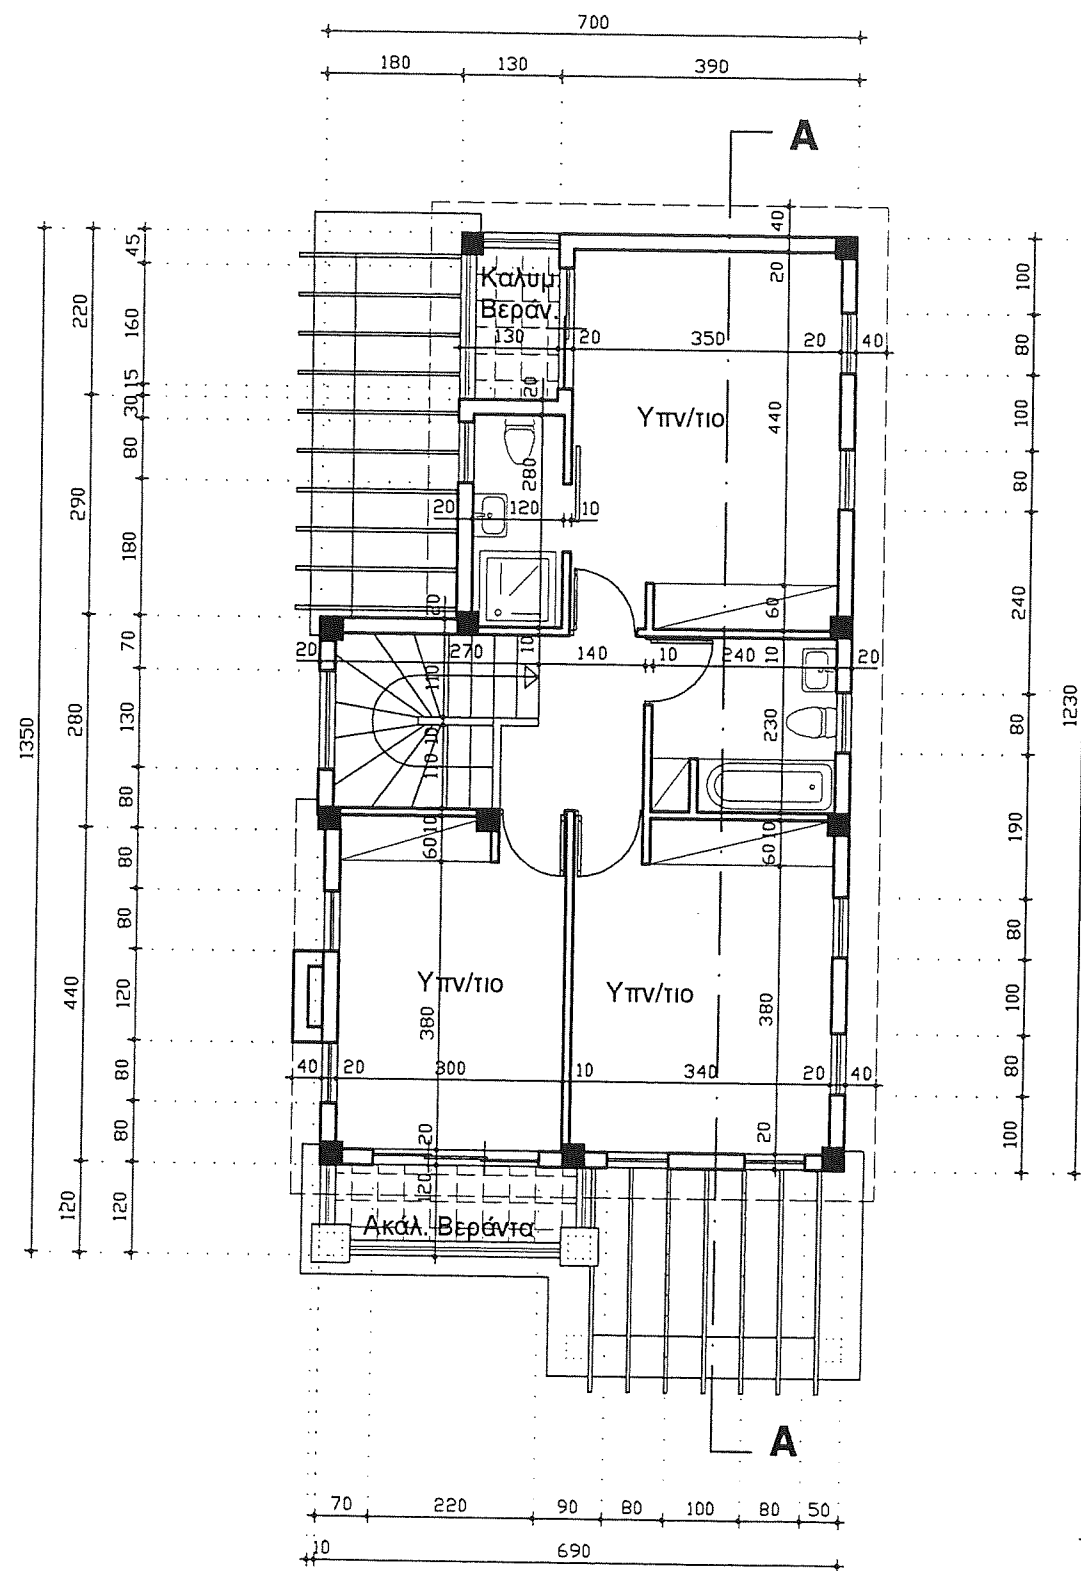

ΚΑΤΟΨΗ ΟΡΟΦΟΥ

Ε (κλειστοί χώροι) Ορόφου = 73.62 τ.μ.
 ΕΚαλυμ. Βεράντας ορόφου = 2.86 τ.μ.
 ΕΑκάλυπ. Βεραντών ορόφου = 4.30 τ.μ.

**ΠΡΟΧΕΙΡΟ
DRAFT**

RECEIVED
20 SEP 2007

ΤΕΧΝΙΚΟ ΓΡΑΦΕΙΟ
 ΑΡΧΙΤΕΚΤΟΝΙΚΩΝ ΣΧΕΔΙΑΣΩΝ
 & ΤΕΧΝΙΚΩΝ ΜΕΛΕΤΩΝ
ΝΙΚΟΣ & ΜΟΡΦΗΣ

Δημοκρατίας 16
 Αγία Νάπα
 Τηλ.-Φαξ. 23-723026

ΕΡΓΟΝ
PENTELI MANSIONS

ΕΙΣ Αγία Νάπα
ΤΙΤΛΟΣ Τύπος Β
 Κάτοψεις

ΗΜΕΡΟΜ. Σεπτέμβριος 2007

ΚΛΙΜΑΞ αρ. σχεδίου αρ. φυλ.


1: 100 662/31 5




ΠΡΟΣΟΨΗ



ΠΛΑΓΙΑ ΟΨΗ

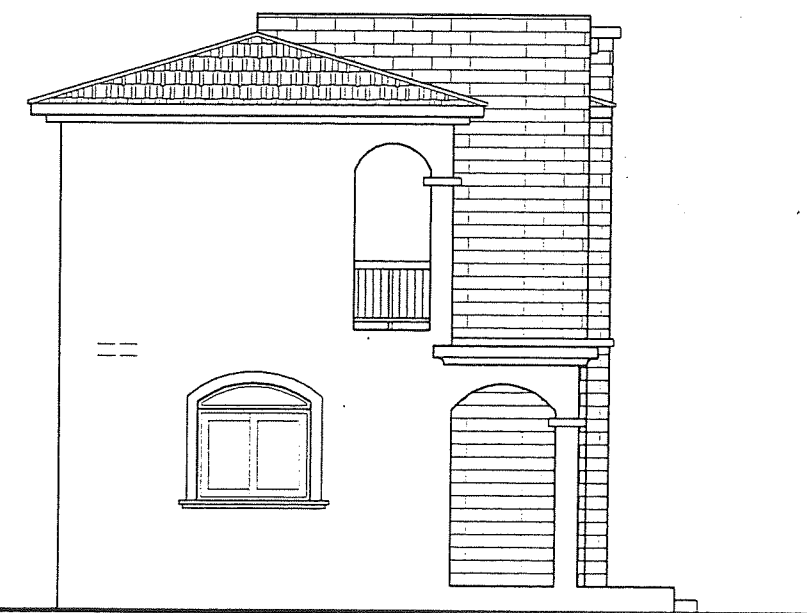

ΠΙΣΩ ΟΨΗ

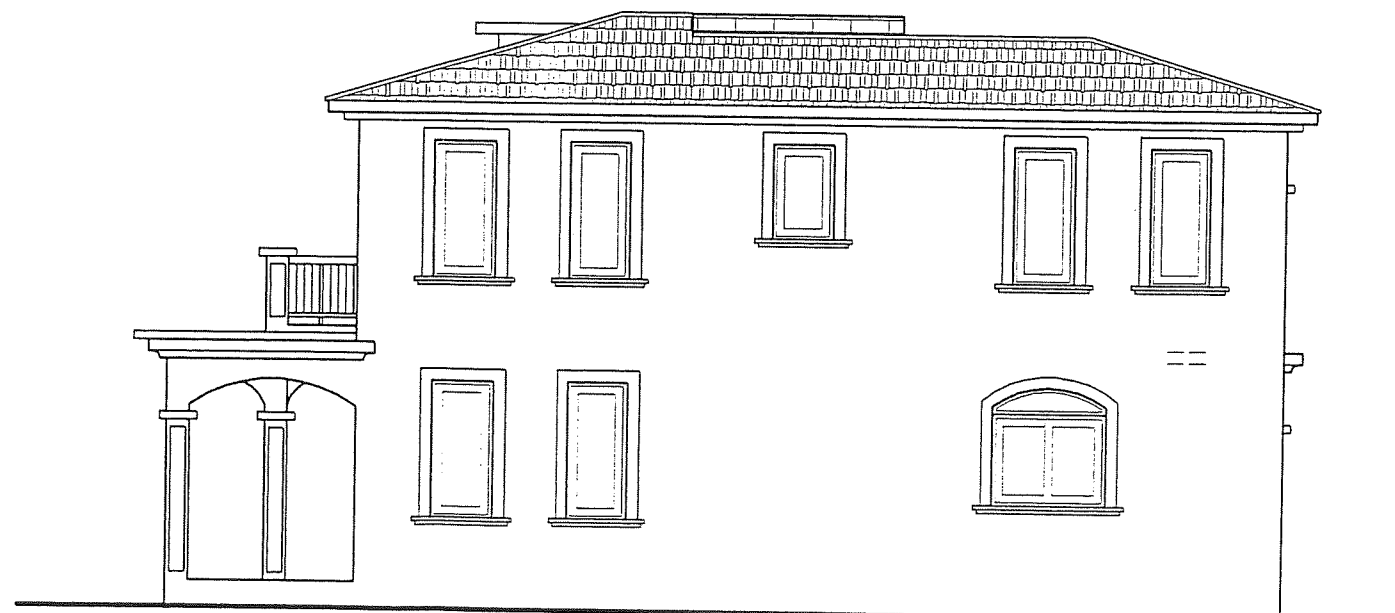

ΠΛΑΓΙΑ ΟΨΗ

τύπος Β

ΠΡΟΧΕΙΡΟ
DRAFT

20 SEP 2007
RECEIVED

ΤΕΧΝΙΚΟ ΓΡΑΦΕΙΟ
ΑΡΧΙΤΕΚΤΟΝΙΚΩΝ ΣΧΕΔΙΑΣΩΝ
& ΤΕΧΝΙΚΩΝ ΜΕΛΕΤΩΝ
ΝΙΚΟΣ & ΜΟΡΦΗΣ

Δημοκρατίας 16
Αγία Νάπα
Τηλ.-Φαξ. 23-723026

ΕΡΓΟΝ
PENTELI MANSIONS

ΕΙΣ Αγία Νάπα
ΤΙΤΛΟΣ τύπος Β
Όψεις

ΗΜΕΡΟΜ. Σεπτέμβριος 2007
ΚΛΙΜΑΞ αρ. σχεδίου αρ. φυλ.
1: 100 662/31 7