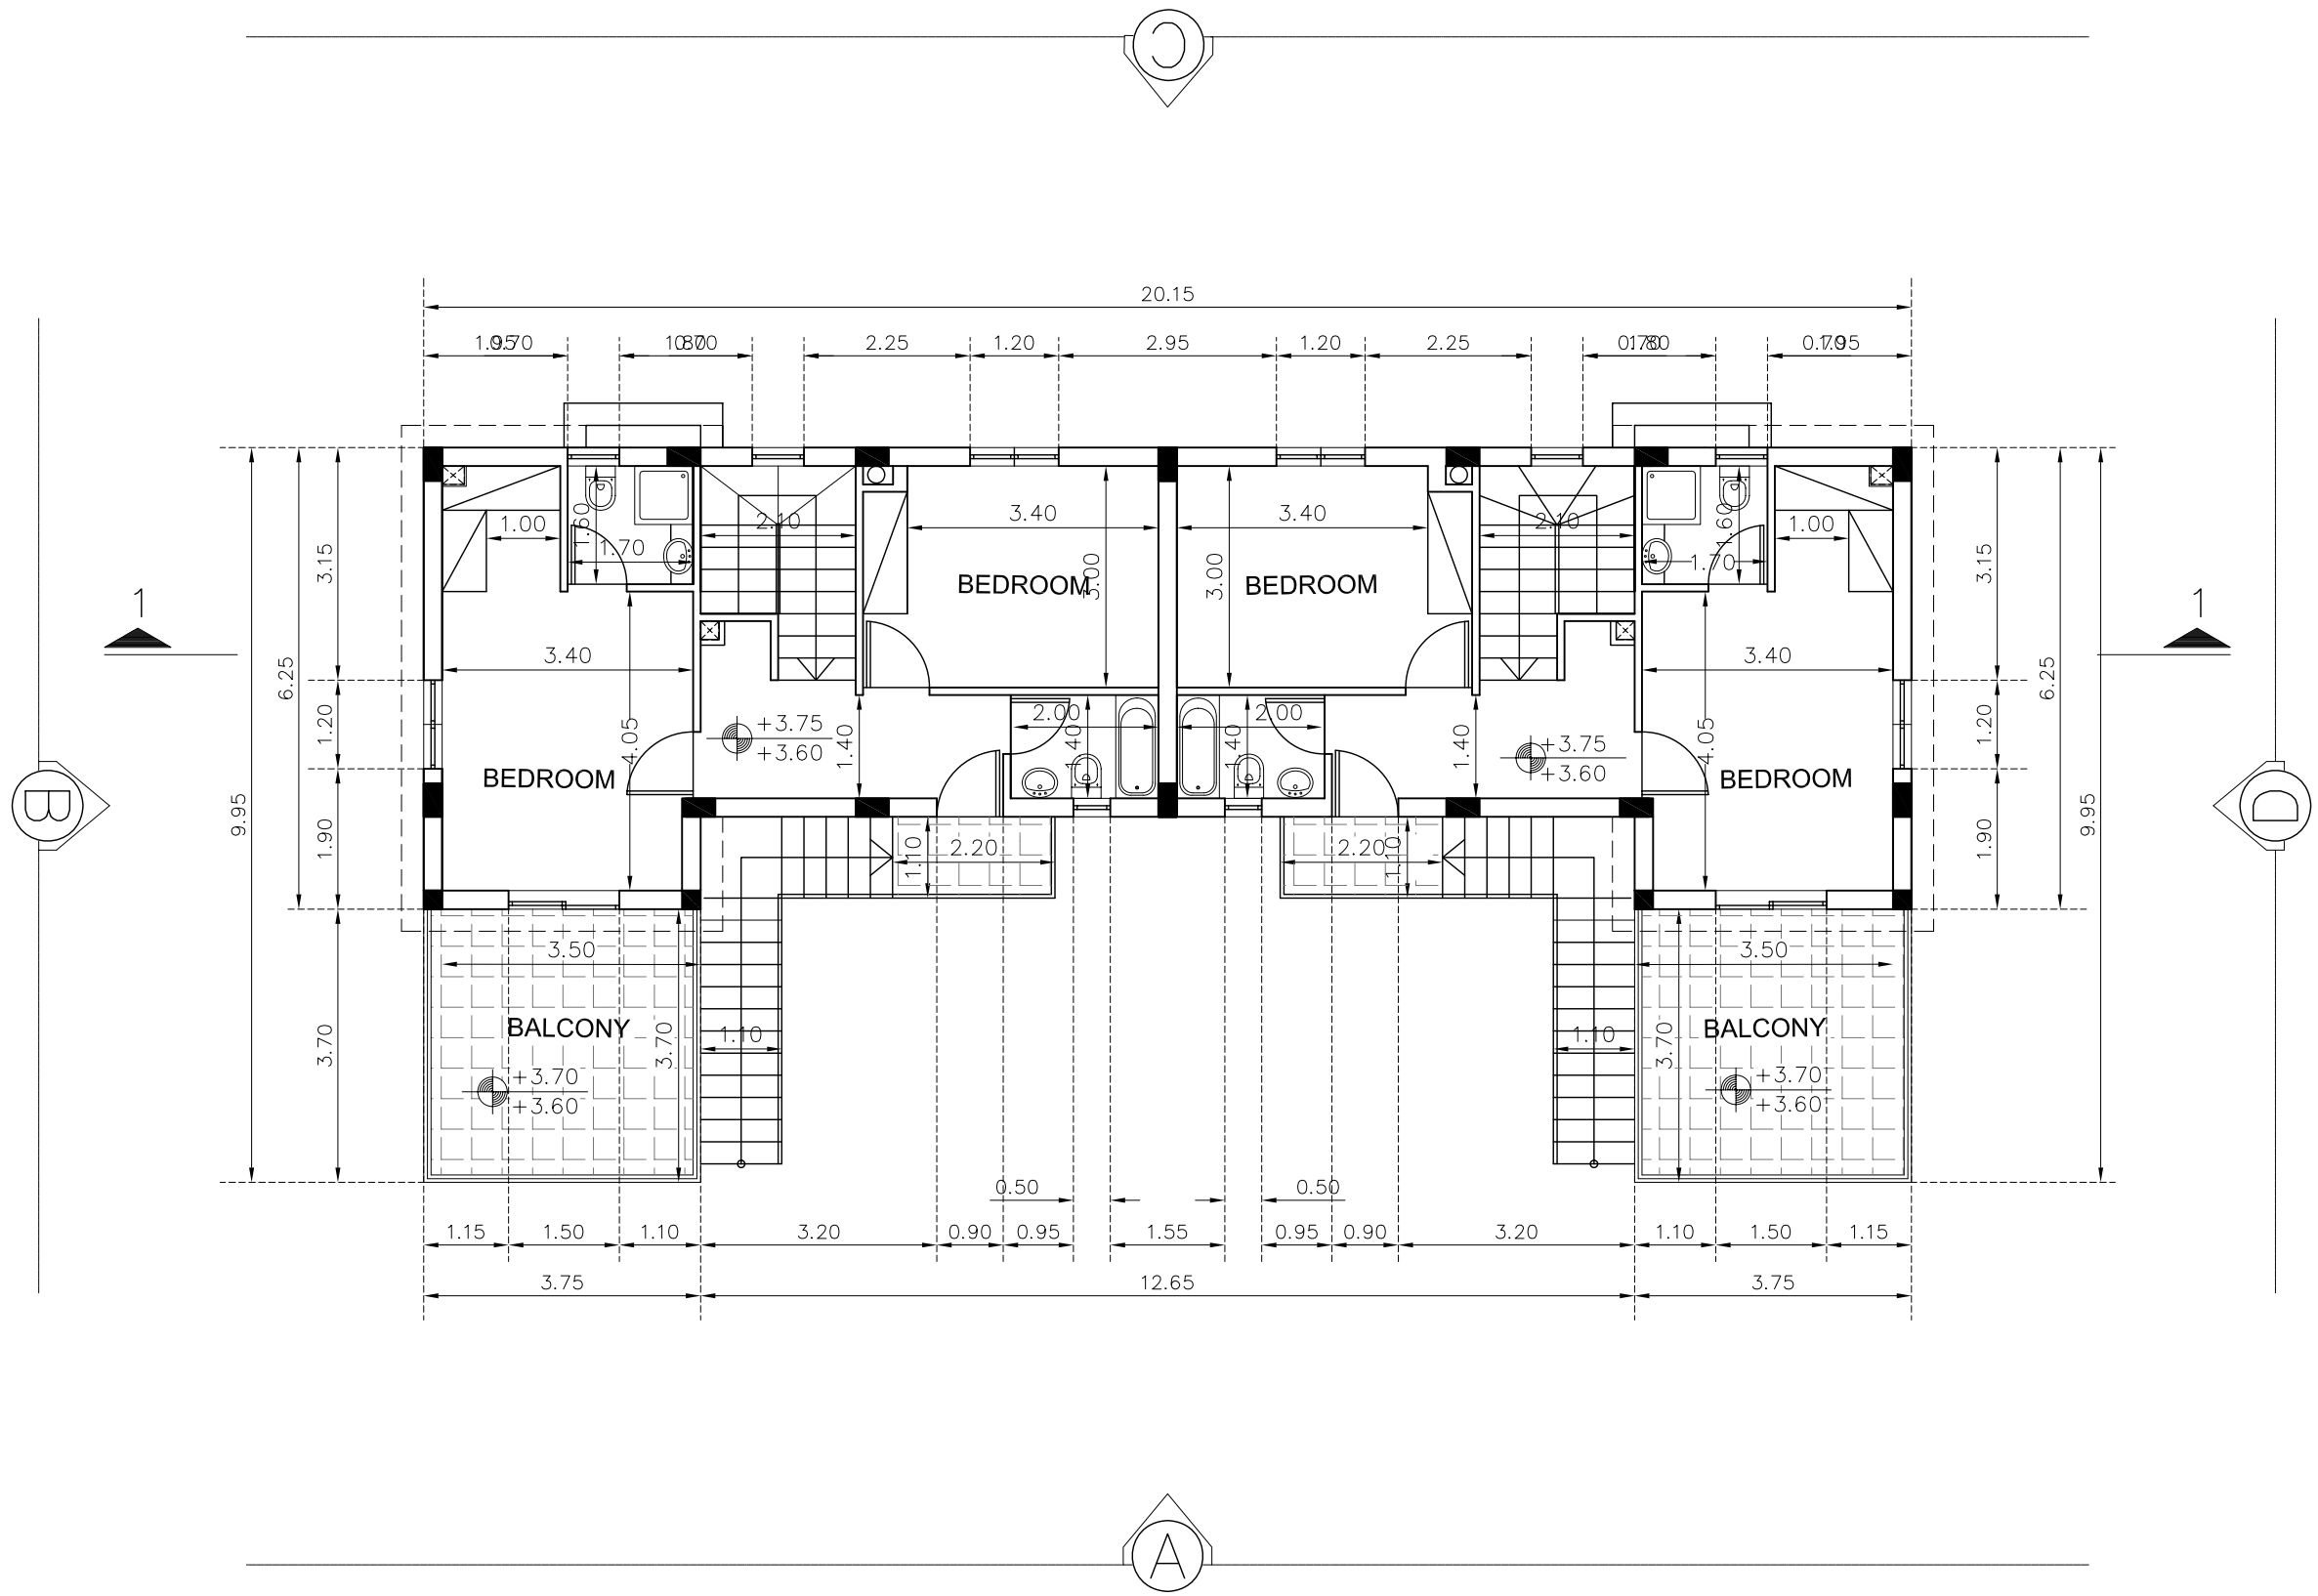

NOTES:

ΤΟ ΥΨΟΜΕΤΡΟ 0.00 ΑΝΤΙΣΤΟΙΧΕΙ ΜΕ ΤΟ ΥΨΟΜΕΤΡΟ ΤΟΥ ΔΡΟΜΟΥ ΜΠΡΟΣΤΑ ΑΠΟ ΤΗΝ ΕΙΣΟΔΟ ΤΗΣ ΚΑΤΟΙΚΙΑΣ

Γ+Σ ΝΙΚΟΛΕΤΤΟΥ
Αρχιτέκτονες-Πολιτικοί Μηχανικοί
1ης Απριλίου 23, Τ.Θ.33889, Παραλίμνι
Τηλ. 23 741425, φαξ. 23 741424
email:nikolettou@cytanet.com.cy

Project Number 085173

PROJECT:
ELEONAS GARDENS
SOTIRA

GIOVANI DEVELOPERS

Tel.: 23833780, Fax: 23833782
e-mail : info@giovanis.com.cy
Paralimni - Cyprus

TITLE:
BLOCK Bi-Bii
(10-13)
FIRST FLOOR

DRAWING NO: A24

SCALE : 1 / 100

DATE : MAY 2006
REV FEBRUARY 2007

REVISION:			APT.
	29/05/2007	PANTELIS	(Shafts)
2			
3			
		R1	