


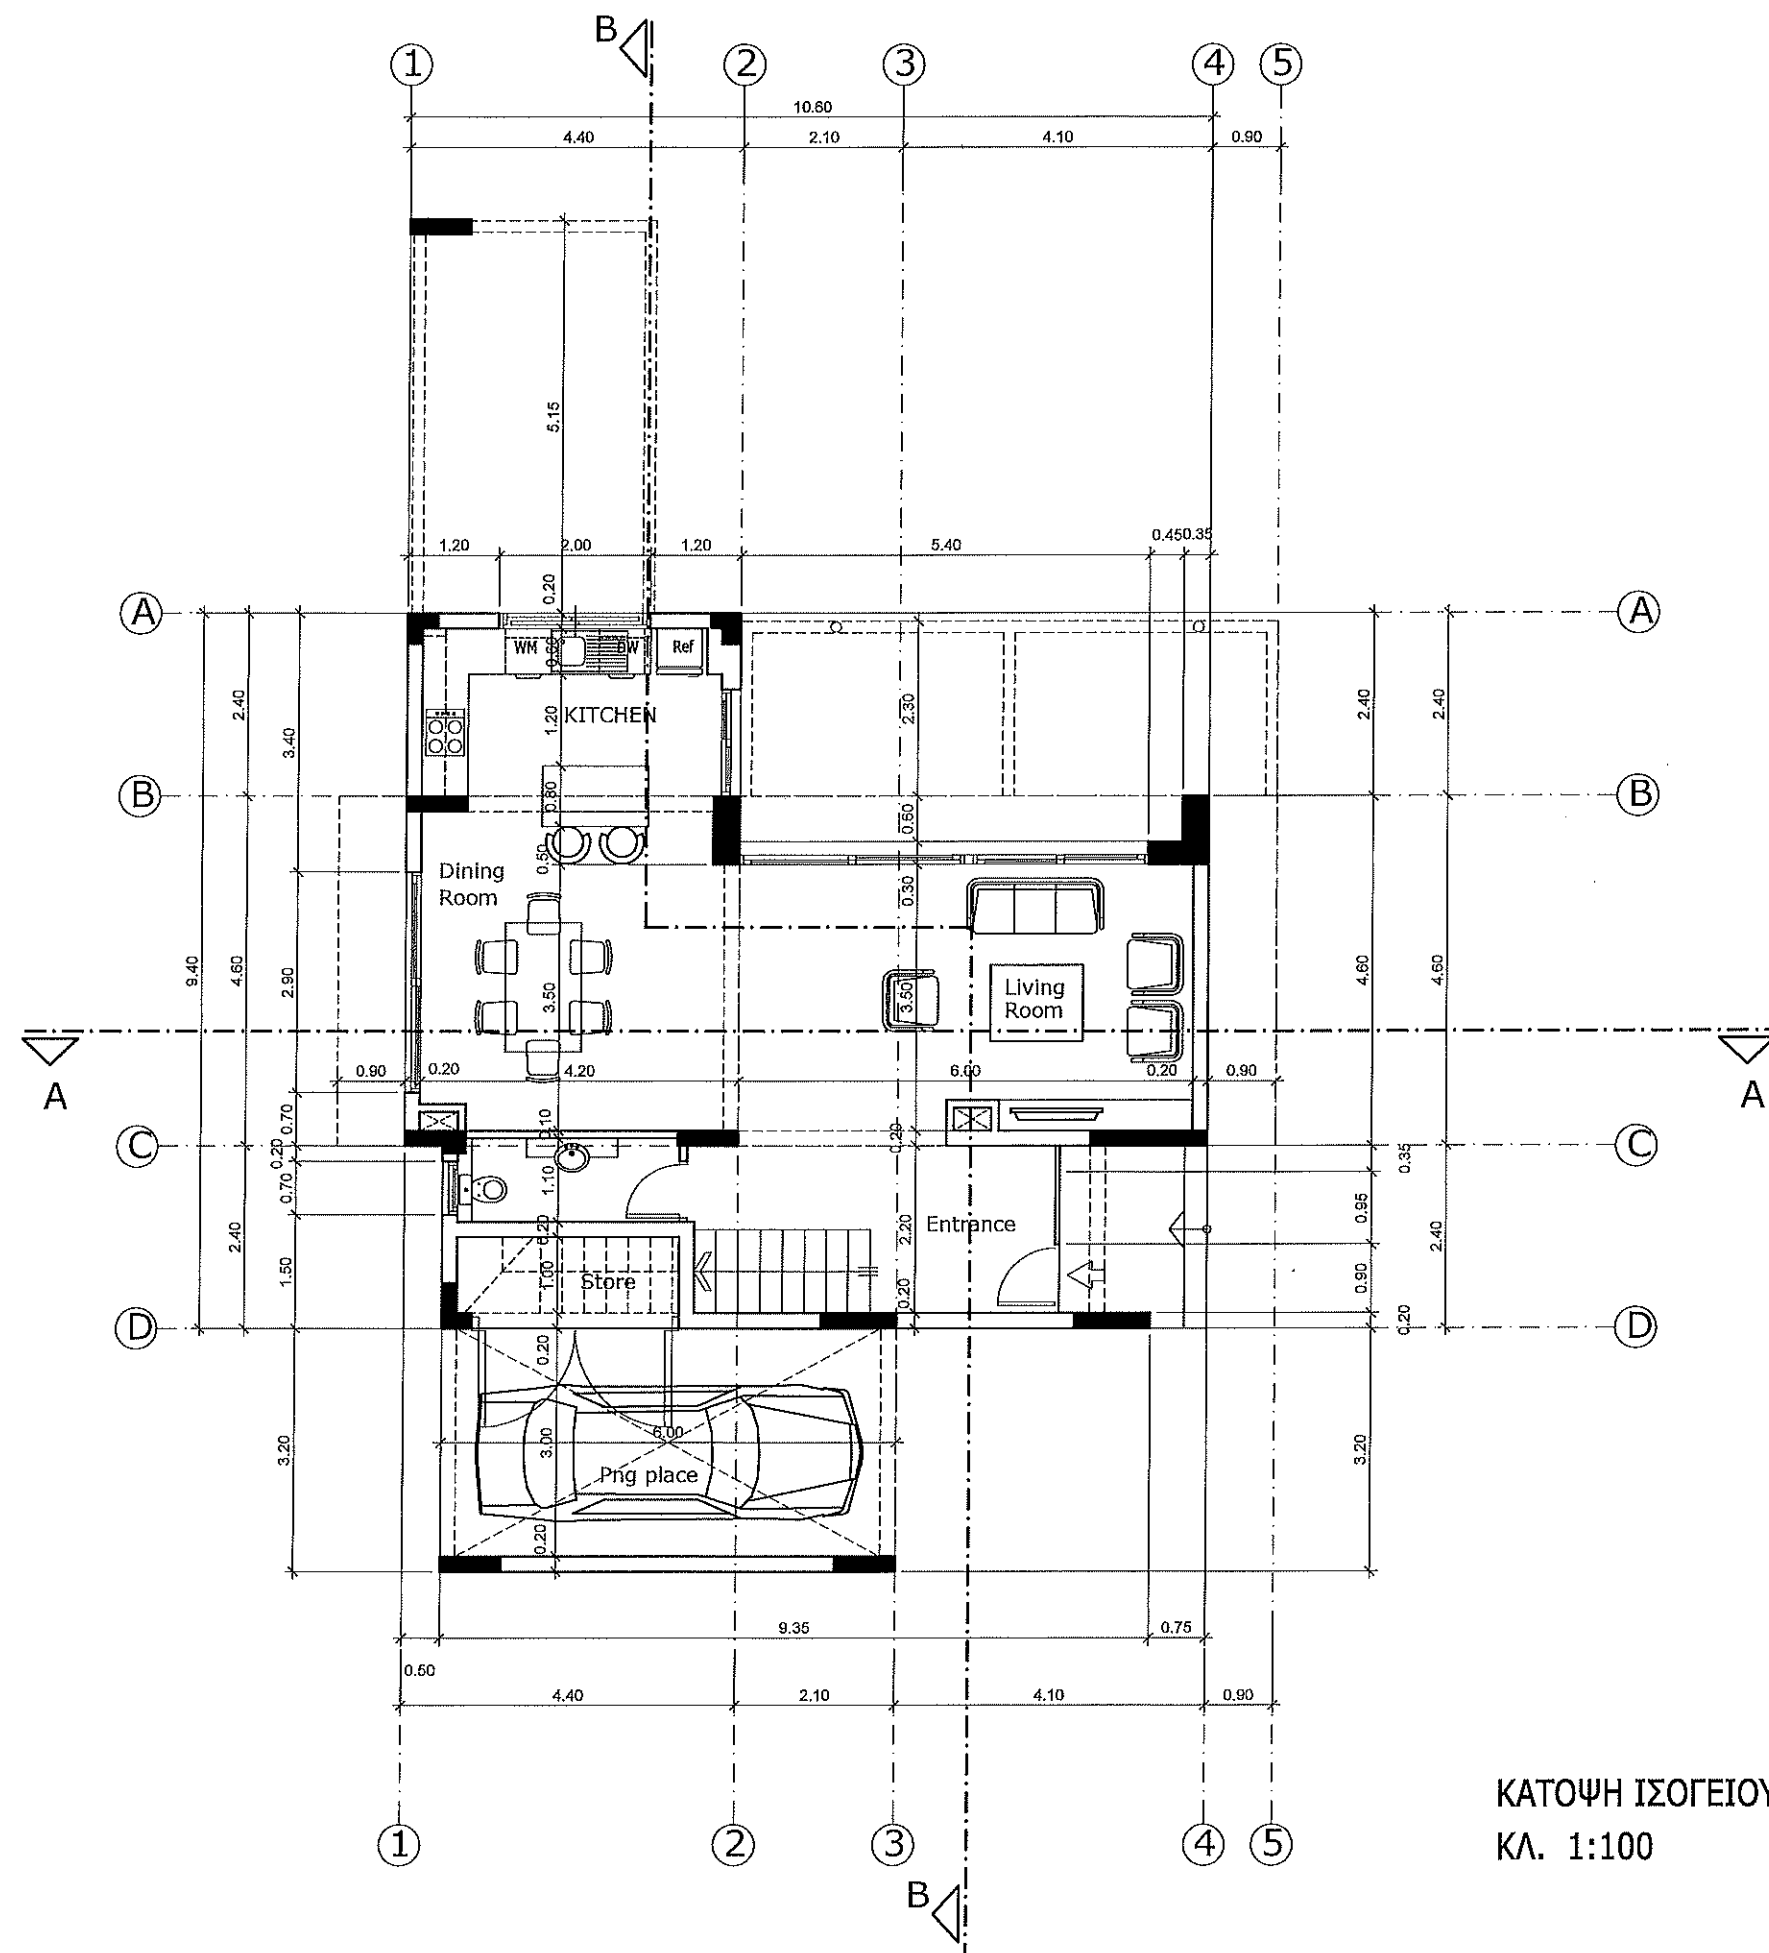

ΚΑΤΟΨΗ ΙΣΟΓΕΙΟΥ
ΚΛ. 1:100

TYPE TH

12 ΣΕΠ. 2017
RECEIVED

ΜΕΤΑΠΡΟΤΕΣ / ΑΝΑΒΕΩΡΗΣΕΙΣ

ZHITANG
BING BANG

ΑΡΧΙΤΕΚΤΟΝΙΚΗ ΜΕΛΕΤΗ: ΠΕΤΡΟΣ ΣΤΑΜΑΤΑΡΗΣ


ΣΤΑΤΙΚΗ ΜΕΛΕΤΗ: ΠΑΝΑΓΙΩΤΟΥ ΠΑΝΑΓΙΩΤΗΣ

ΕΡΓΑΣΙΑ: ELITE BLU - HILLSIDE RESIDENCES

ΤΟΠΟΘΕΣΙΑ: ΑΓΙΑ ΝΑΠΑ

ΤΙΤΛΟΣ ΣΧΕΔΙΟΥ: TYPE TH - ΚΑΤΟΨΗ ΙΣΟΓΕΙΟΥ

ΚΛΙΜΑΚΑ 1 : 100	ΗΜΕΡΟΜΗΝΙΑ 30/01/17	ΑΡ. ΣΧΕΔΙΟΥ TH-01
--------------------	------------------------	----------------------

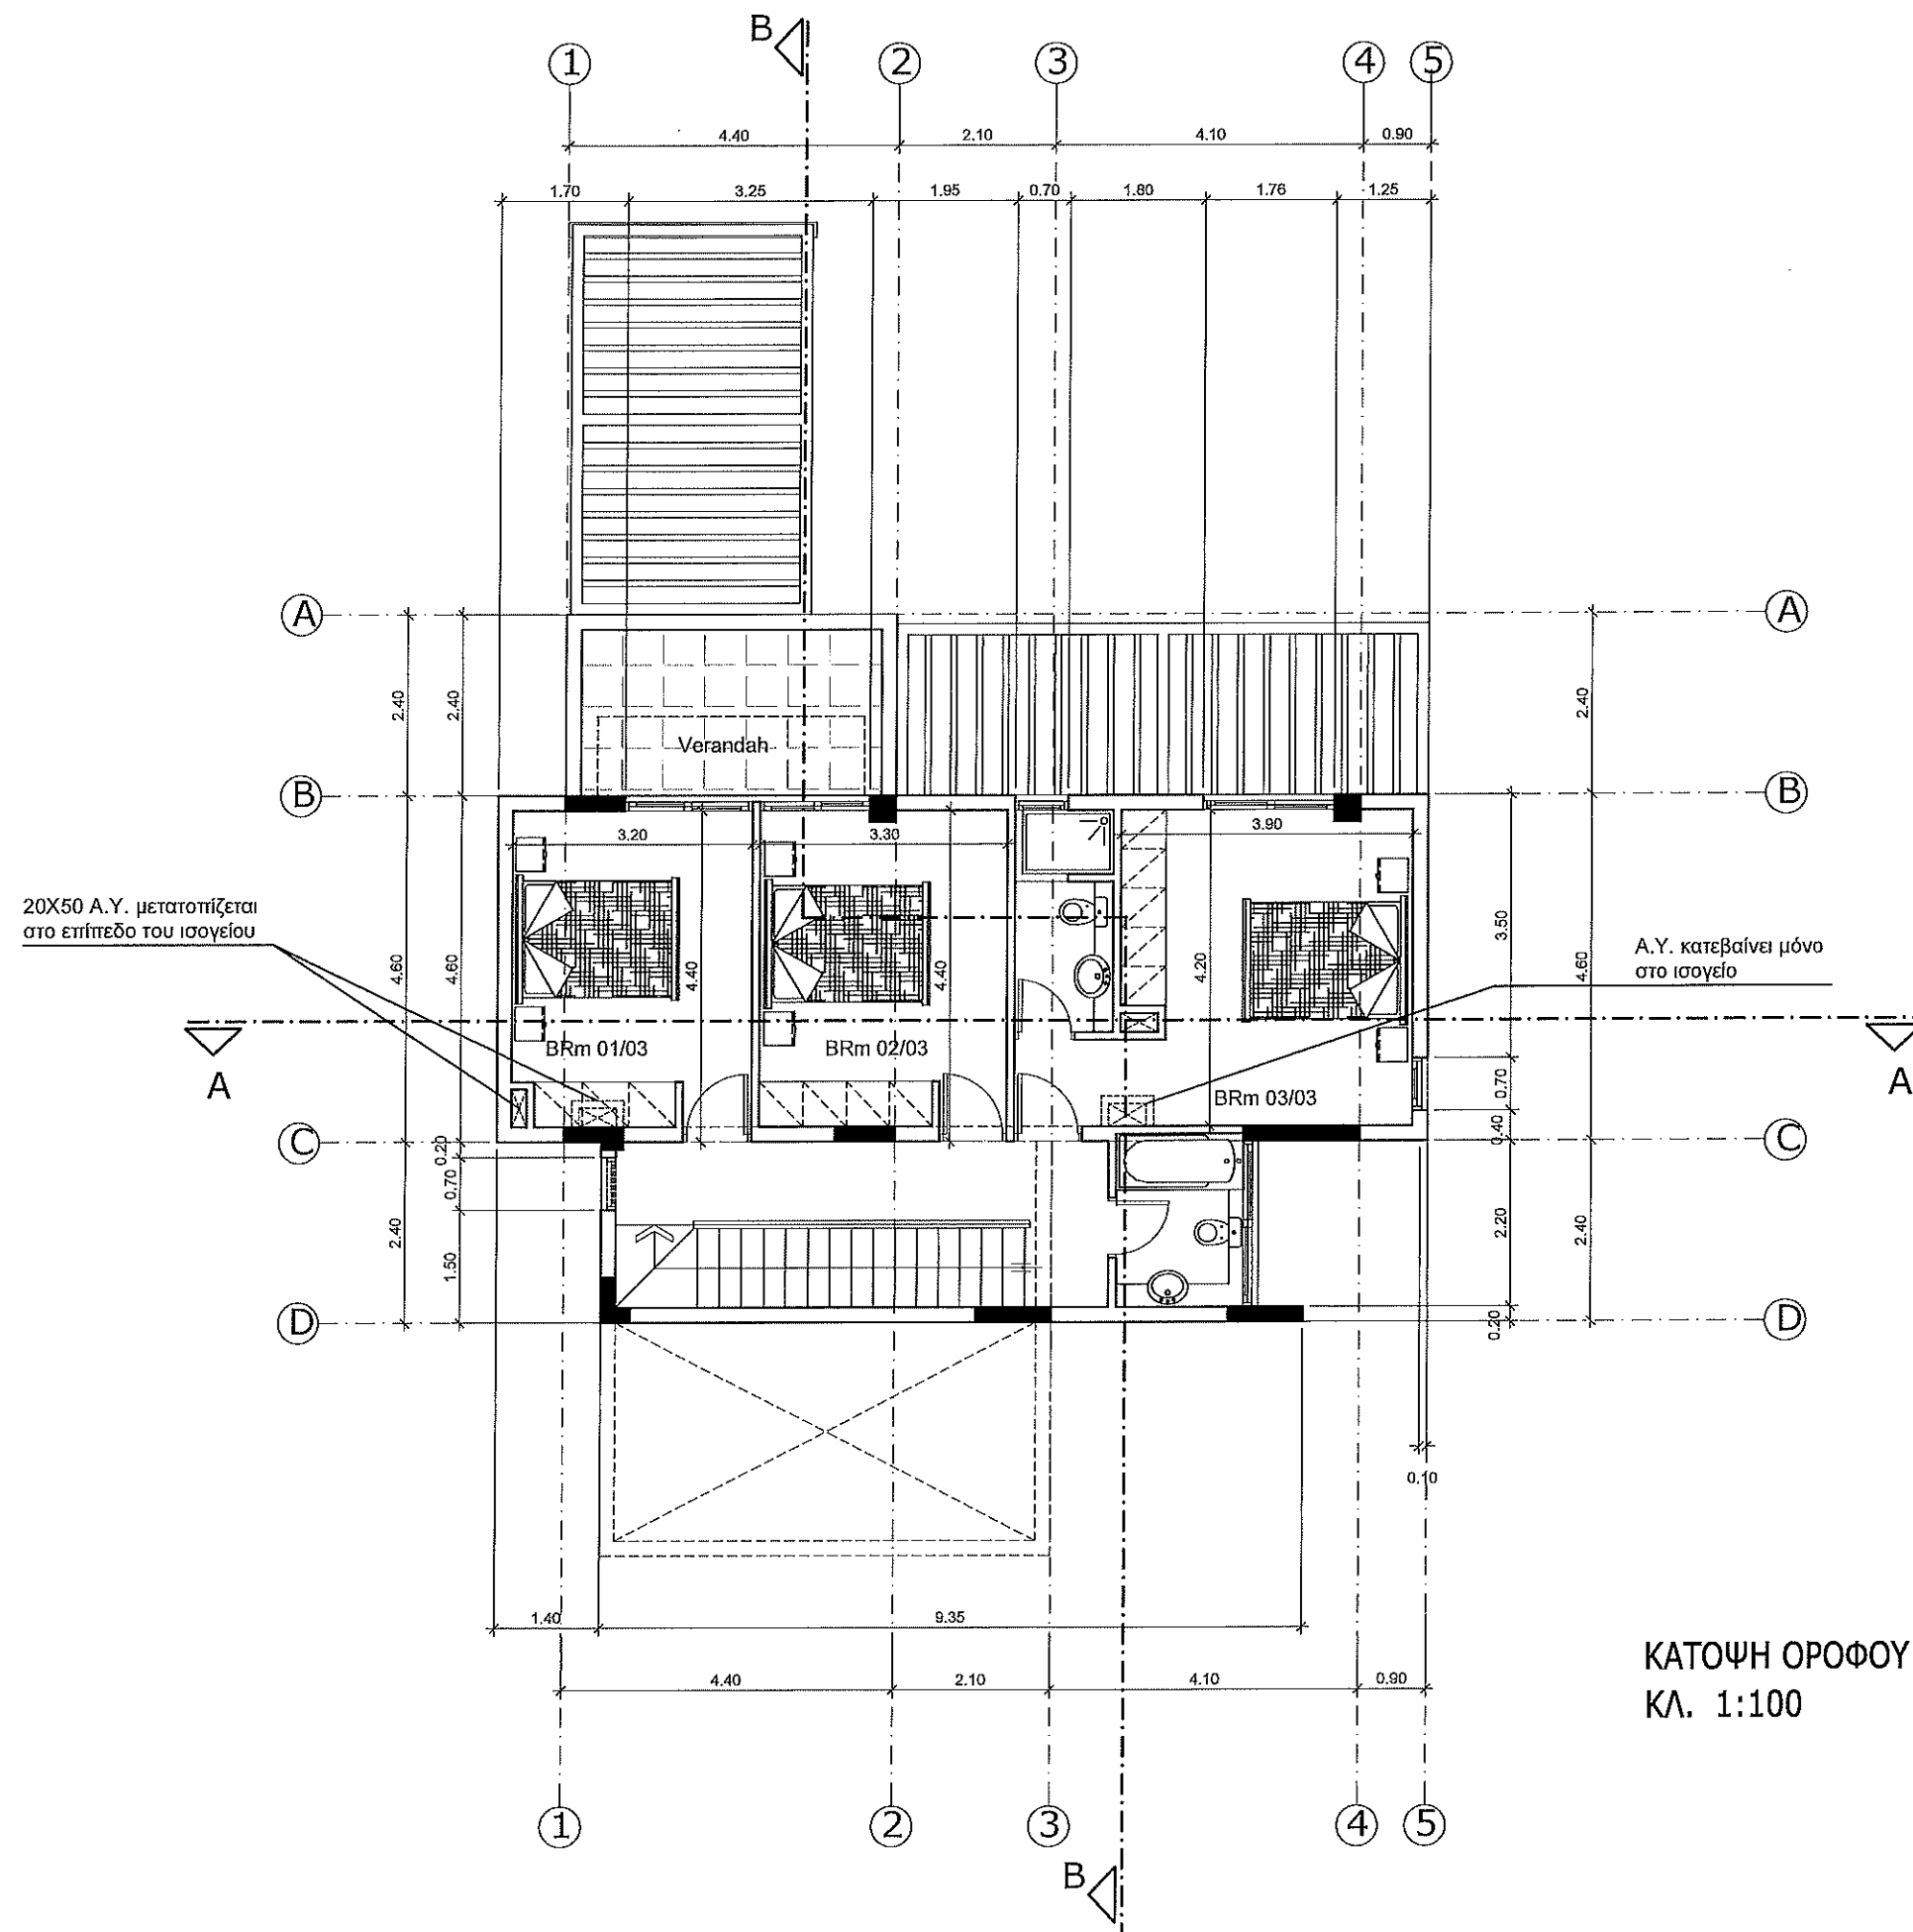

TYPE TH

12 ΣΕΠ. 2017
RECEIVED

ΜΕΤΑΤΡΟΠΕΣ / ΑΝΑΒΕΒΑΔΙΣΕΙΣ

ZHITANG
BING BANG

ΑΡΧΙΤΕΚΤΟΝΙΚΗ ΜΕΛΕΤΗ: ΠΕΤΡΟΣ ΣΤΑΜΑΤΑΡΗΣ

ΣΤΑΤΙΚΗ ΜΕΛΕΤΗ: ΠΑΝΑΓΙΩΤΟΥ ΠΑΝΑΓΙΩΤΗΣ


ΕΡΓΑΣΙΑ: ELITE BLU - HILLSIDE RESIDENCES

ΤΟΠΟΘΕΣΙΑ: ΑΓΙΑ ΝΑΠΑ


ΤΙΤΛΟΣ ΣΧΕΔΙΟΥ: TYPE TH - ΚΑΤΟΨΗ ΟΡΟΦΟΥ

ΚΛΙΜΑΚΑ 1 : 100	ΗΜΕΡΟΜΗΝΙΑ 30/01/17	ΑΡ. ΣΧΕΔΙΟΥ TH- 02
--------------------	------------------------	-----------------------

TYPE TH

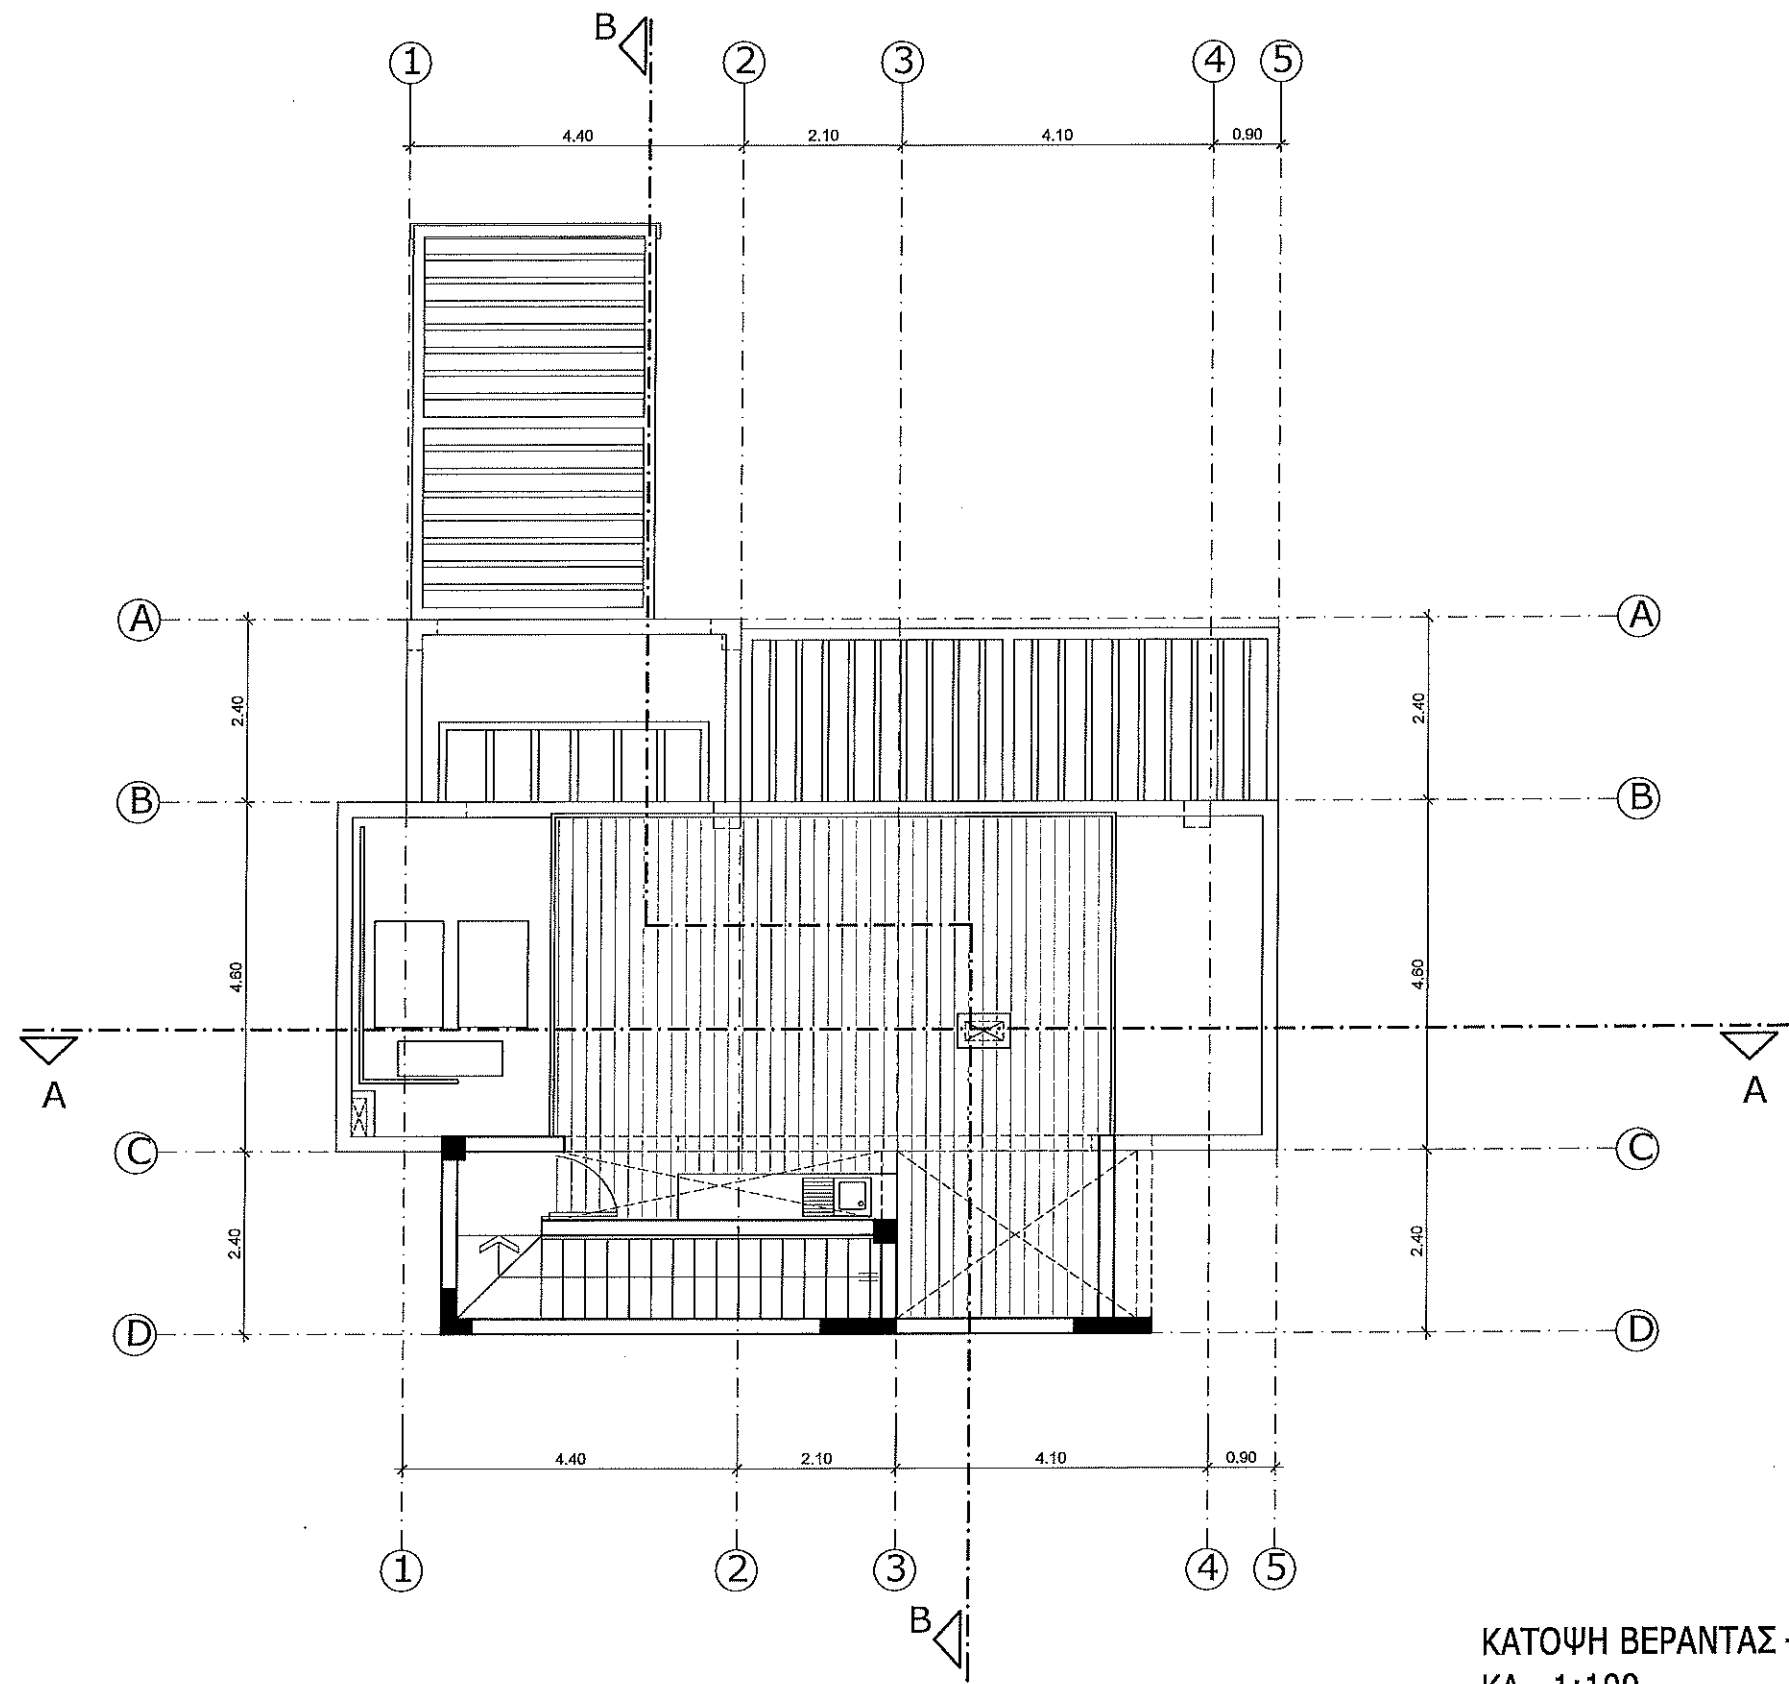

ΚΑΤΟΨΗ ΒΕΡΑΝΤΑΣ - ΚΗΠΟΥ
ΚΛ. 1:100

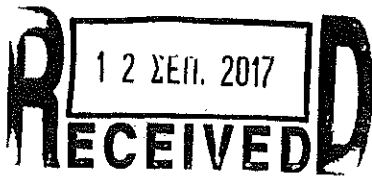

ΜΕΤΑΤΡΟΠΕΣ / ΑΝΑΒΕΒΡΗΣΕΙΣ



ΑΡΧΙΤΕΚΤΟΝΙΚΗ ΜΕΛΕΤΗ: ΠΕΤΡΟΣ ΣΤΑΜΑΤΑΡΗΣ


ΣΤΑΤΙΚΗ ΜΕΛΕΤΗ: ΠΑΝΑΓΙΩΤΟΥ ΠΑΝΑΓΙΩΤΗΣ

ΕΡΓΑΣΙΑ: ELITE BLU - HILLSIDE RESIDENCES

ΤΟΠΟΘΕΣΙΑ: ΑΓΙΑ ΝΑΠΑ

ΤΙΤΛΟΣ ΣΧΕΔΙΟΥ: TYPE TH - ΚΑΤΟΨΗ ΒΕΡΑΝΤΑΣ - ΚΗΠΟΥ

ΚΛΙΜΑΚΑ 1 : 100	ΗΜΕΡΟΜΗΝΙΑ 30/01/17	ΑΡ. ΣΧΕΔΙΟΥ TH- 03
--------------------	------------------------	-----------------------

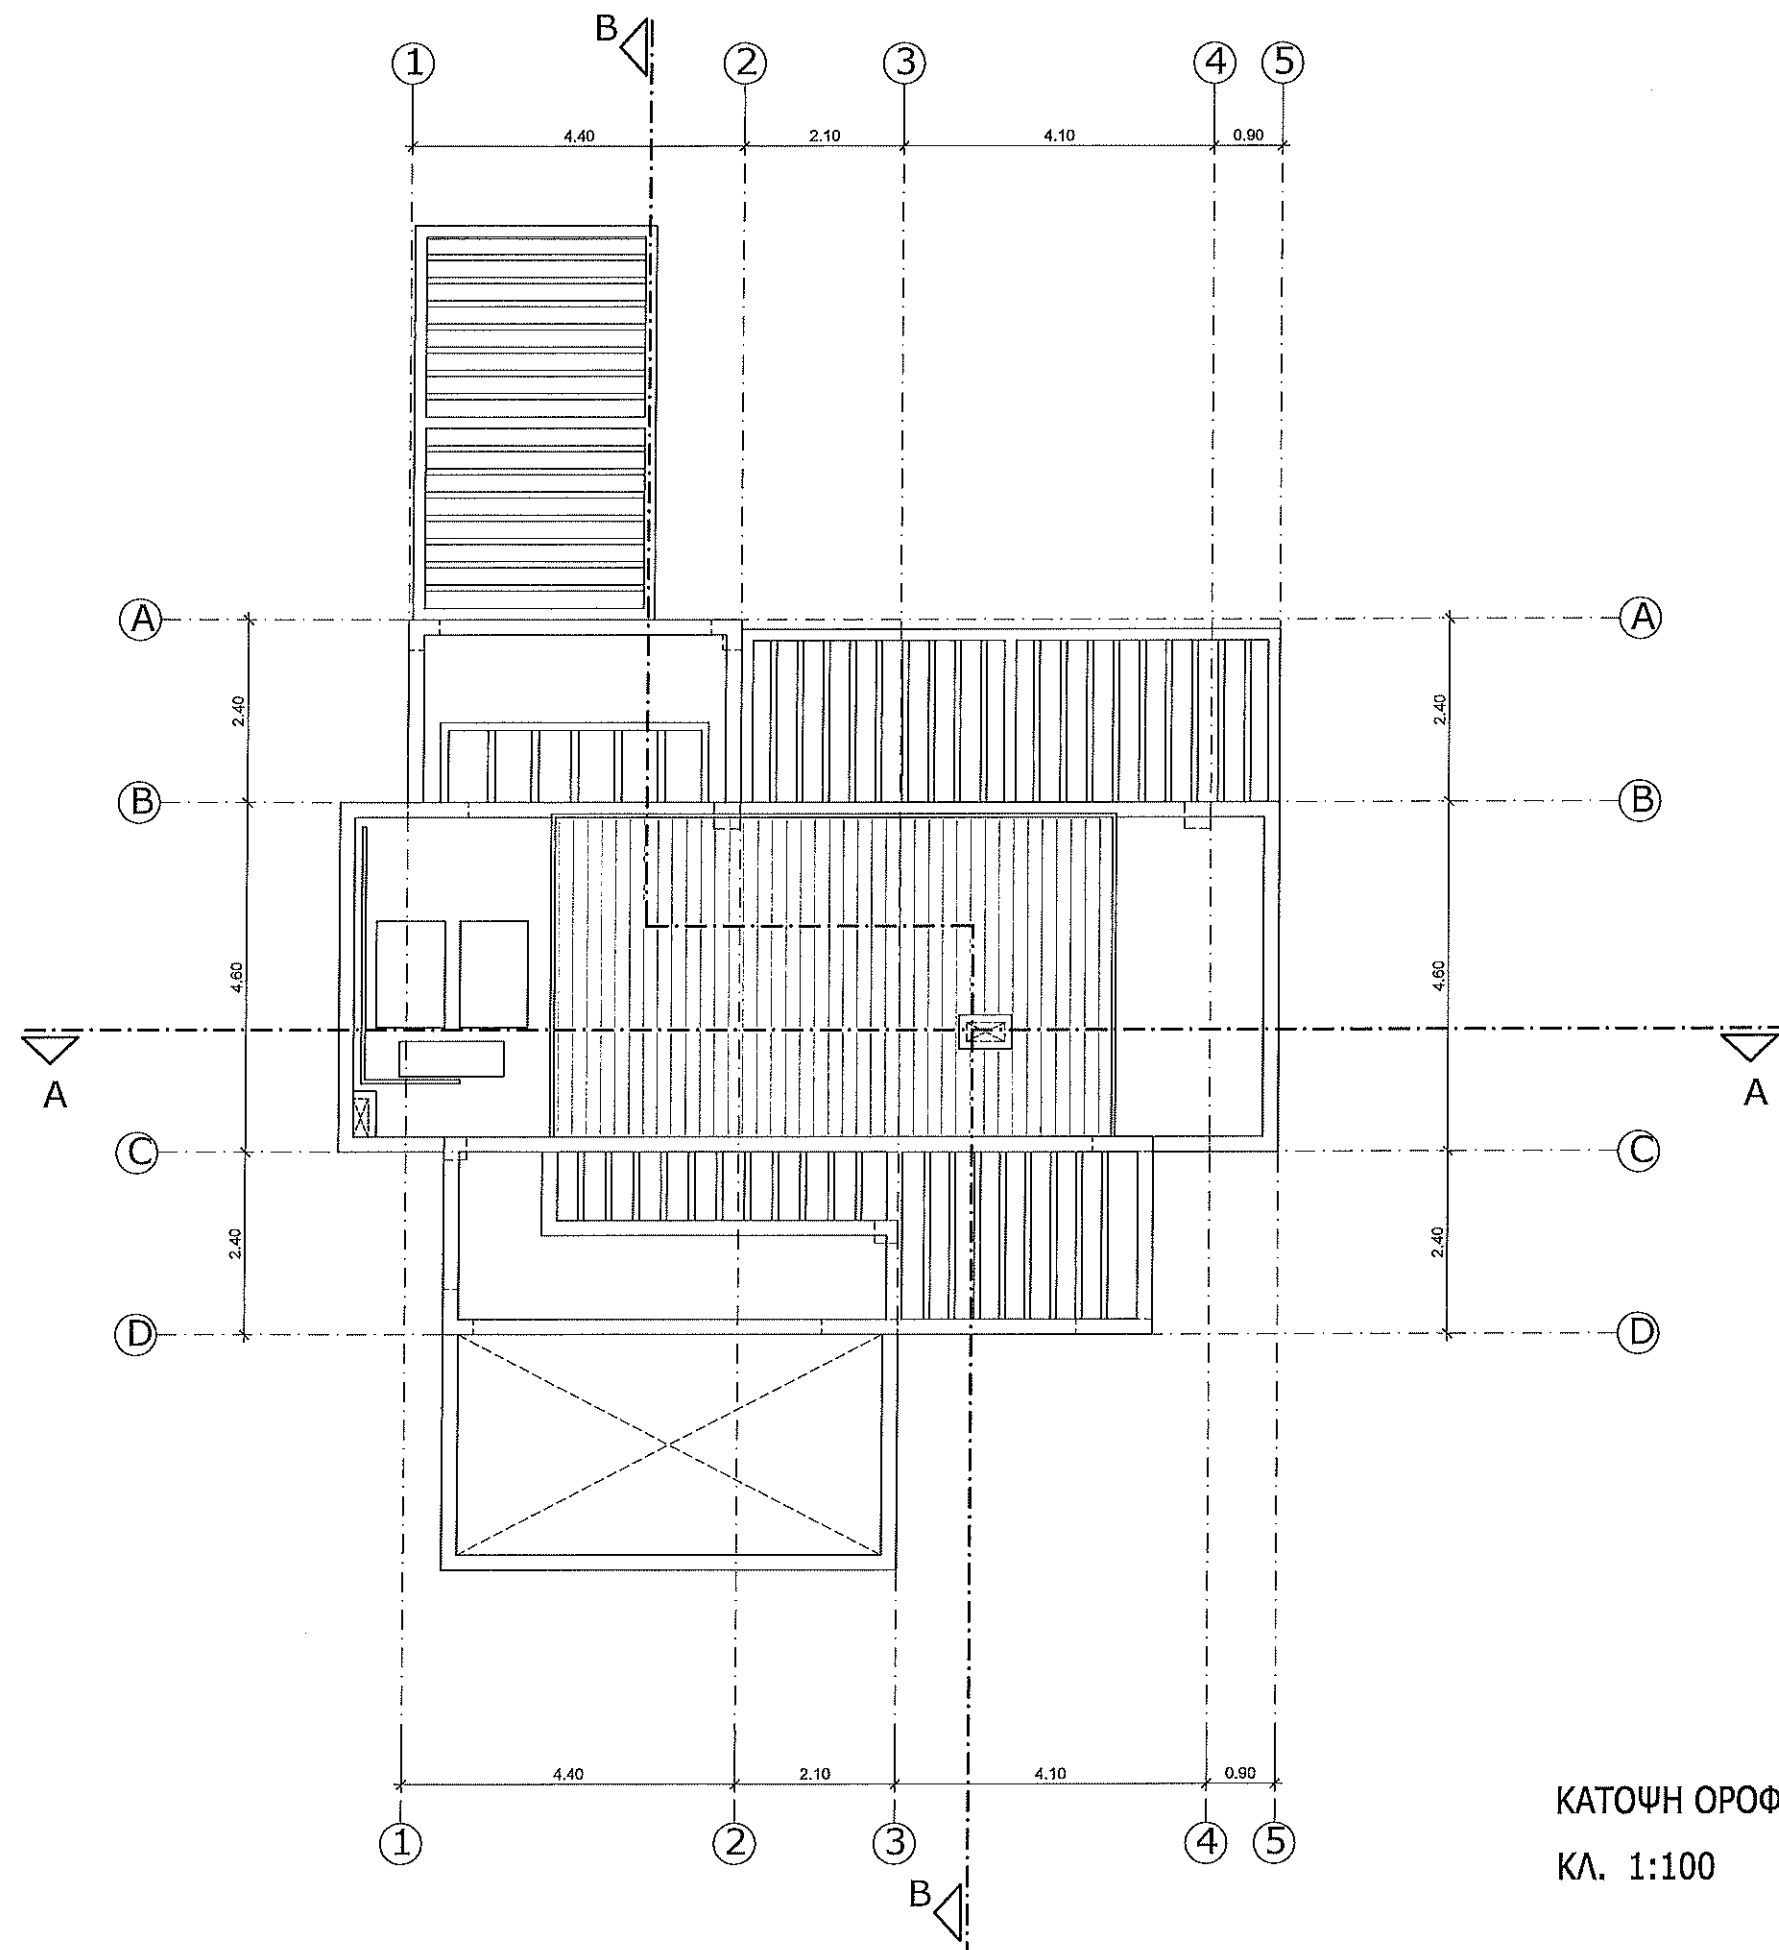

TYPE TH



ΜΕΤΑΤΡΟΠΕΣ / ΑΝΑΒΕΒΑΙΝΤΕΣ



ΑΡΧΙΤΕΚΤΟΝΙΚΗ ΜΕΛΕΤΗ: ΠΕΤΡΟΣ ΣΤΑΜΑΤΑΡΗΣ

ΣΤΑΤΙΚΗ ΜΕΛΕΤΗ: ΠΑΝΑΓΙΩΤΟΥ ΠΑΝΑΓΙΩΤΗΣ

ΕΡΓΑΣΙΑ: ELITE BLU - HILLSIDE RESIDENCES

ΤΟΠΟΘΕΣΙΑ: ΑΓΙΑ ΝΑΠΑ

ΤΙΤΛΟΣ ΣΧΕΔΙΟΥ: TYPE TH - ΚΑΤΩΨΗ ΟΡΟΦΗΣ

ΚΑΙΜΑΚΑ 1 : 100	ΗΜΕΡΟΜΗΝΙΑ 30/01/17	ΑΡ. ΣΧΕΔΙΟΥ TH-04
--------------------	------------------------	----------------------