

ΔΥΤΙΚΗ ΟΨΗ

T-02

T-01

ΒΟΡΕΙΑ ΟΨΗ


T-03

ΝΟΤΙΑ ΟΨΗ

T-03

Εμβαδό
Οικοπέδου
1,349 m²

ΑΝΑΤΟΛΙΚΗ ΟΨΗ

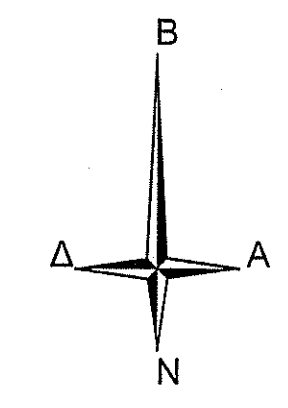

RECEIVED
20 SEP 2023

Υπόμνημα

+88.11 - Υφιστάμενα Υψόμετρα Δημόσιου Δρόμου

+89.00 - Προτεινόμενα Υψόμετρα

— 92.250m — - Υφιστάμενα Υψόμετρα

Σχέδια Υλοποίησης- Revision 3

Μ. & Ν. ΜΙΤΑ και Συνεργάτες Ε.Π.Ε.
ΠΟΛΙΤΙΚΟΙ ΜΗΧΑΝΙΚΟΙ - ΑΡΧΙΤΕΚΤΟΝΕΣ
Λεωφόρος Νήσι 37, Τηλ. 23-725562
Γραφείο Β2, Φάξ 23-725592
Αγία Νάπα, 5330 info@mnmita.com

ΕΡΓΟ: Πολυκατοικία-Τεμάχιο 474

ΕΡΓΟΔΟΤΗΣ: Denith LTD

ΤΟΠΟΘΕΣΙΑ: Παραλίμνι

ΘΕΜΑ ΣΧΕΔΙΟΥ
Χωροταξικό- Κάτοψη Υποστέγου

ΑΡΙΘΜΟΣ ΣΧΕΔΙΟΥ
X.01


ΑΡΙΘΜΟΣ ΜΕΛΕΤΗΣ
11/2023

ΚΛΙΜΑΚΑ: 1:100@A1

ΥΠΟΓΡΑΦΗ ΜΕΛΕΤΗΤΗ

ΜΑΡΤΙΟΣ 2023

ΘΕΩΡΗΣΗ ΥΠΗΡΕΣΙΑΣ

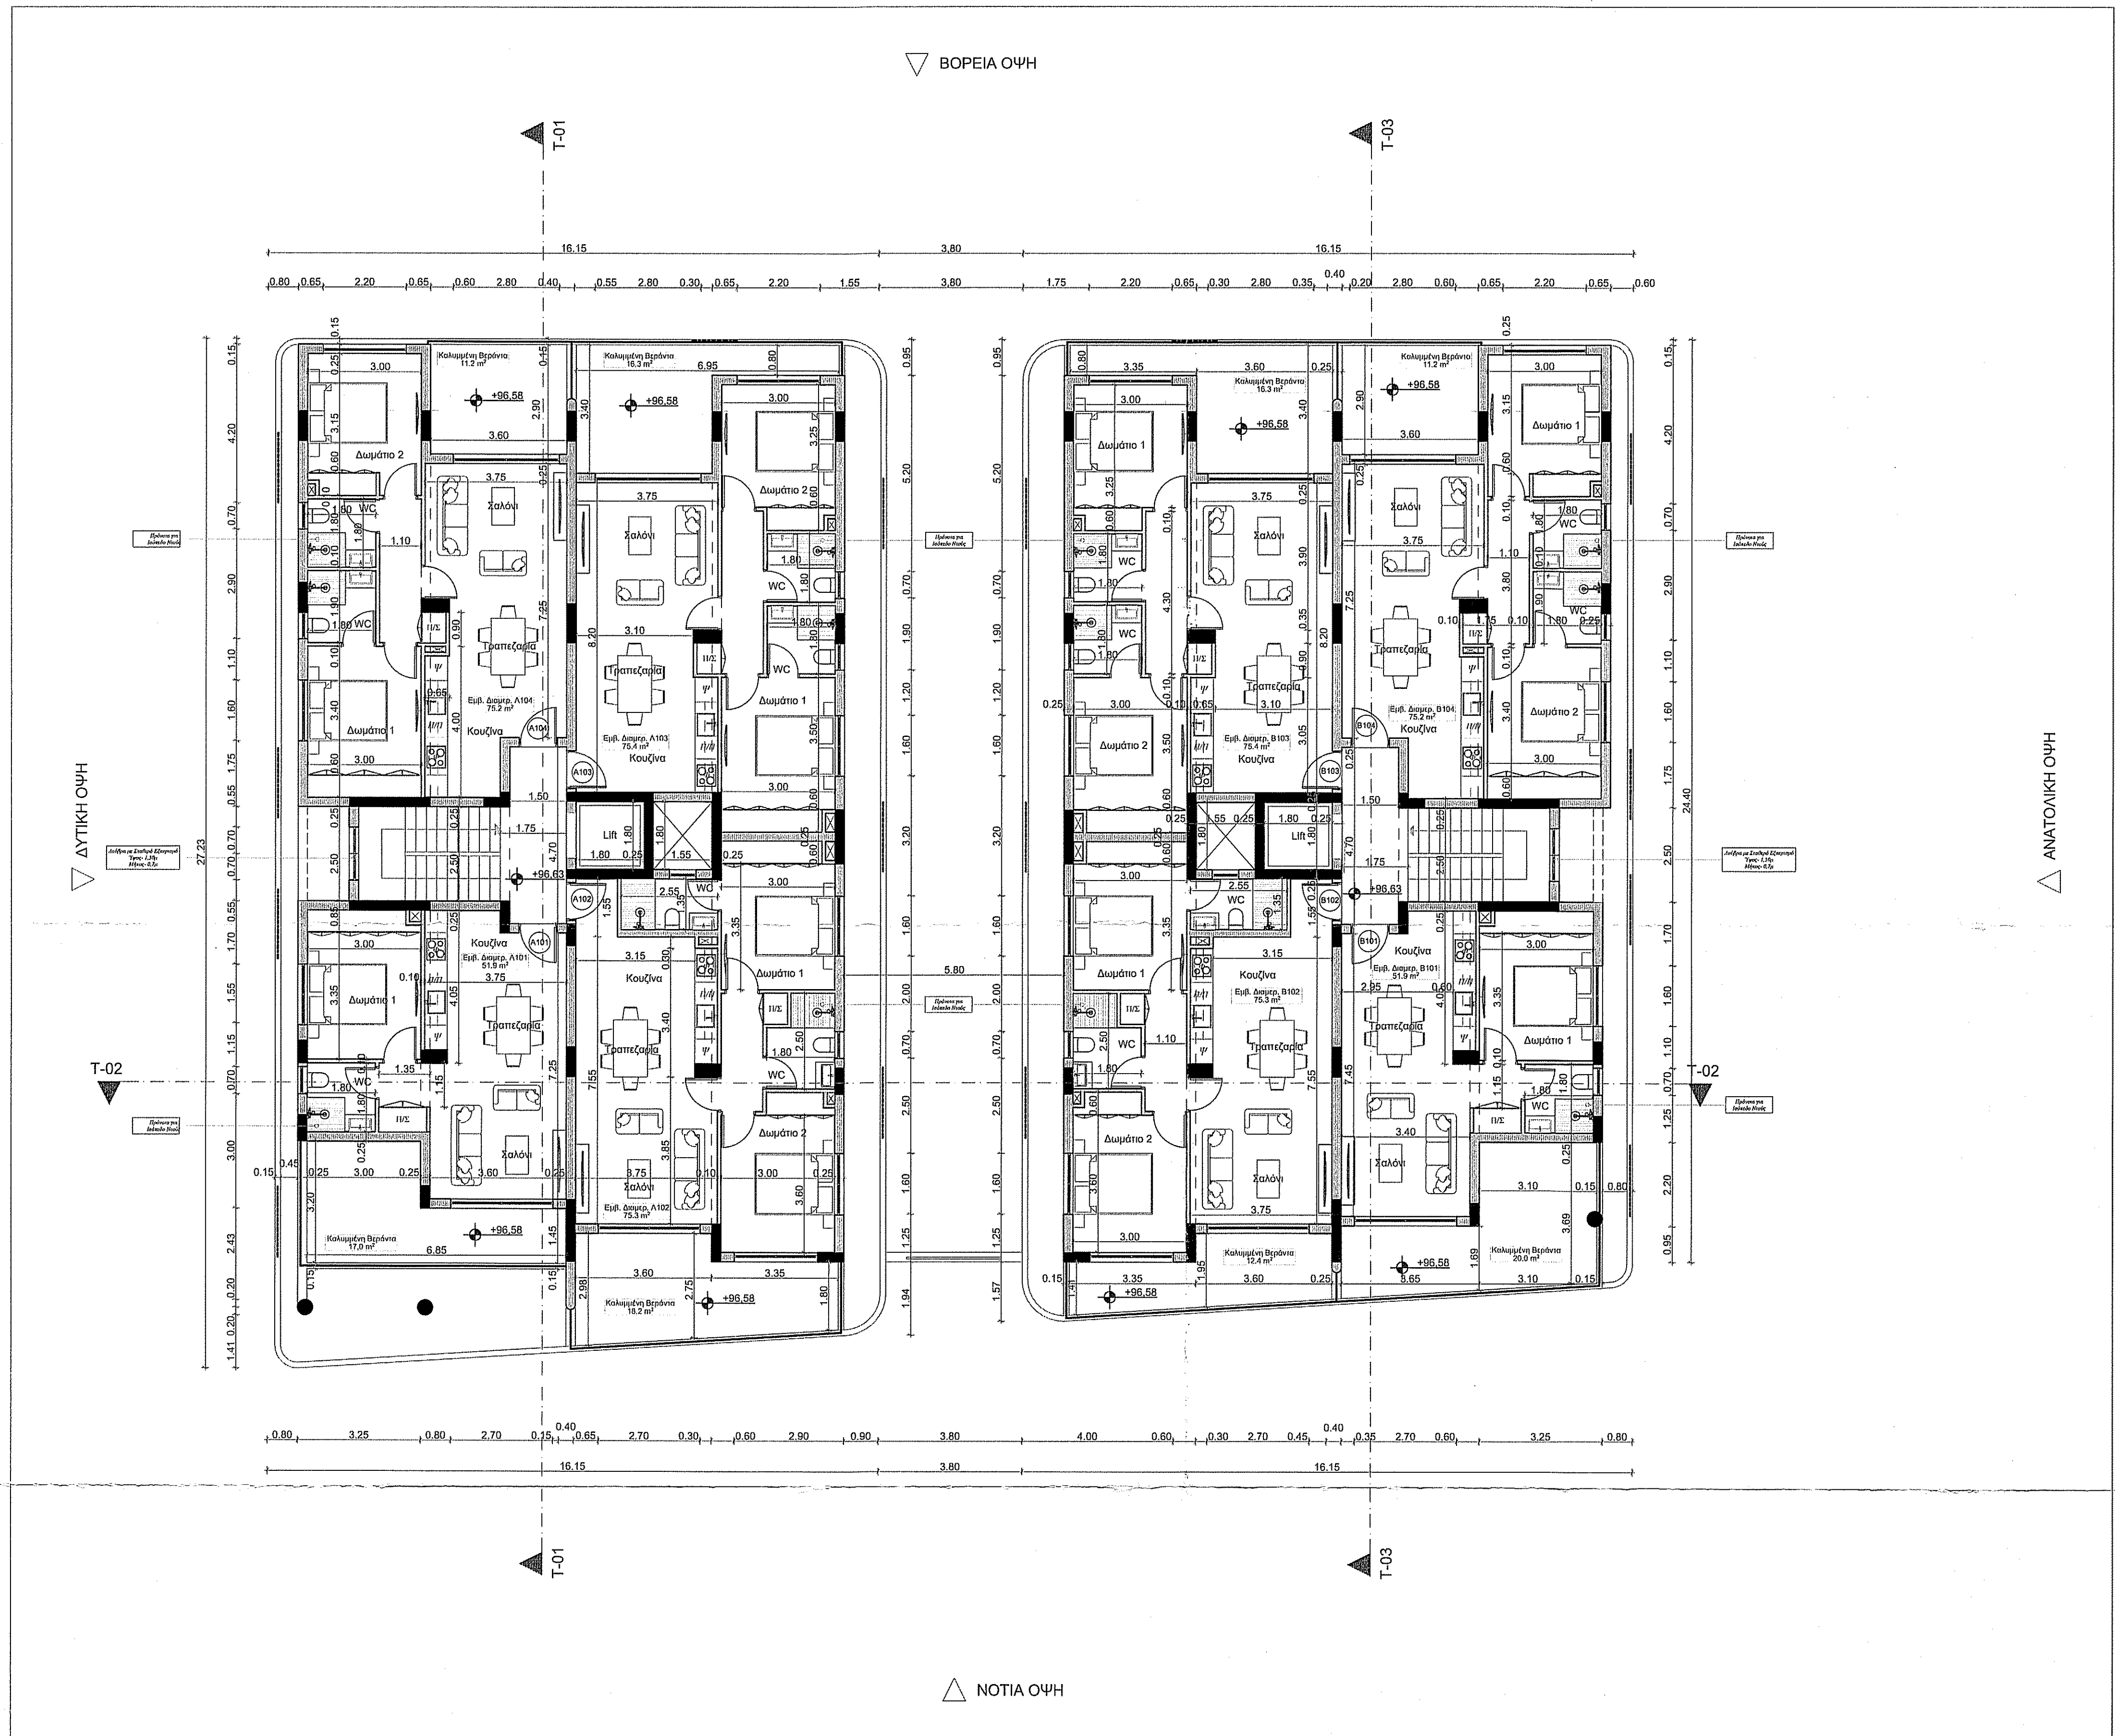

2.

Κάτοψη 1ου Ορόφου

1:100

RECEIVED
20 SEP 2023

Υπόμνημα

- +88.11 - Υψιστάμενα Υψόμετρα Δημοσίου Δρόμου
- +88.00 - Προτεινόμενα Υψόμετρα
- 82.250m - Υψιστάμενα Υψόμετρα

Σχέδια Υλοποίησης- Revision 3



Μ. & Ν. ΜΙΤΑ και Συνεργάτες Ε.Π.Ε.
ΠΟΛΙΤΙΚΟΙ ΜΗΧΑΝΙΚΟΙ - ΑΡΧΙΤΕΚΤΟΝΕΣ
Λεωφόρος Νήσι 37, Τηλ. 23-725562
Γραφείο Β2, Φάξ 23-725592
Αγία Νάσσα, 5330 info@mnmita.com

ΕΡΓΟ: Πολυκατοικία-Τεμάχιο 474

ΕΡΓΟΔΟΤΗΣ: Denith LTD

ΤΟΠΟΘΕΣΙΑ: Παραλίμνι

ΘΕΜΑ ΣΧΕΔΙΟΥ
Κάτοψη 1ου Ορόφου

ΑΡΙΘΜΟΣ
ΣΧΕΔΙΟΥ
A.01


ΑΡΙΘΜΟΣ ΜΕΛΕΤΗΣ

ΚΛΙΜΑΚΑ: 1:100@A1



ΥΠΟΓΡΑΦΗ ΜΕΛΕΤΗΤΗ

ΜΑΡΤΙΟΣ 2023

ΘΕΩΡΗΣΗ ΥΠΗΡΕΣΙΑΣ

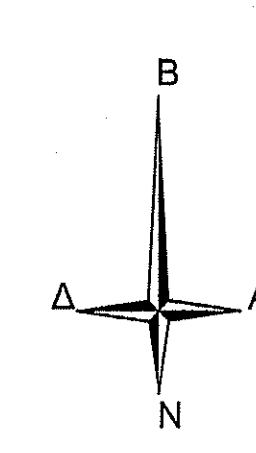


RECEIVED
20 SEP 2023

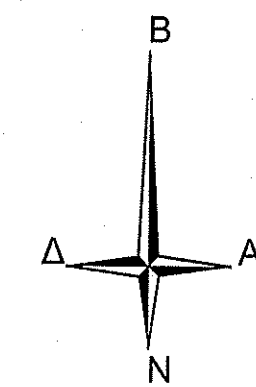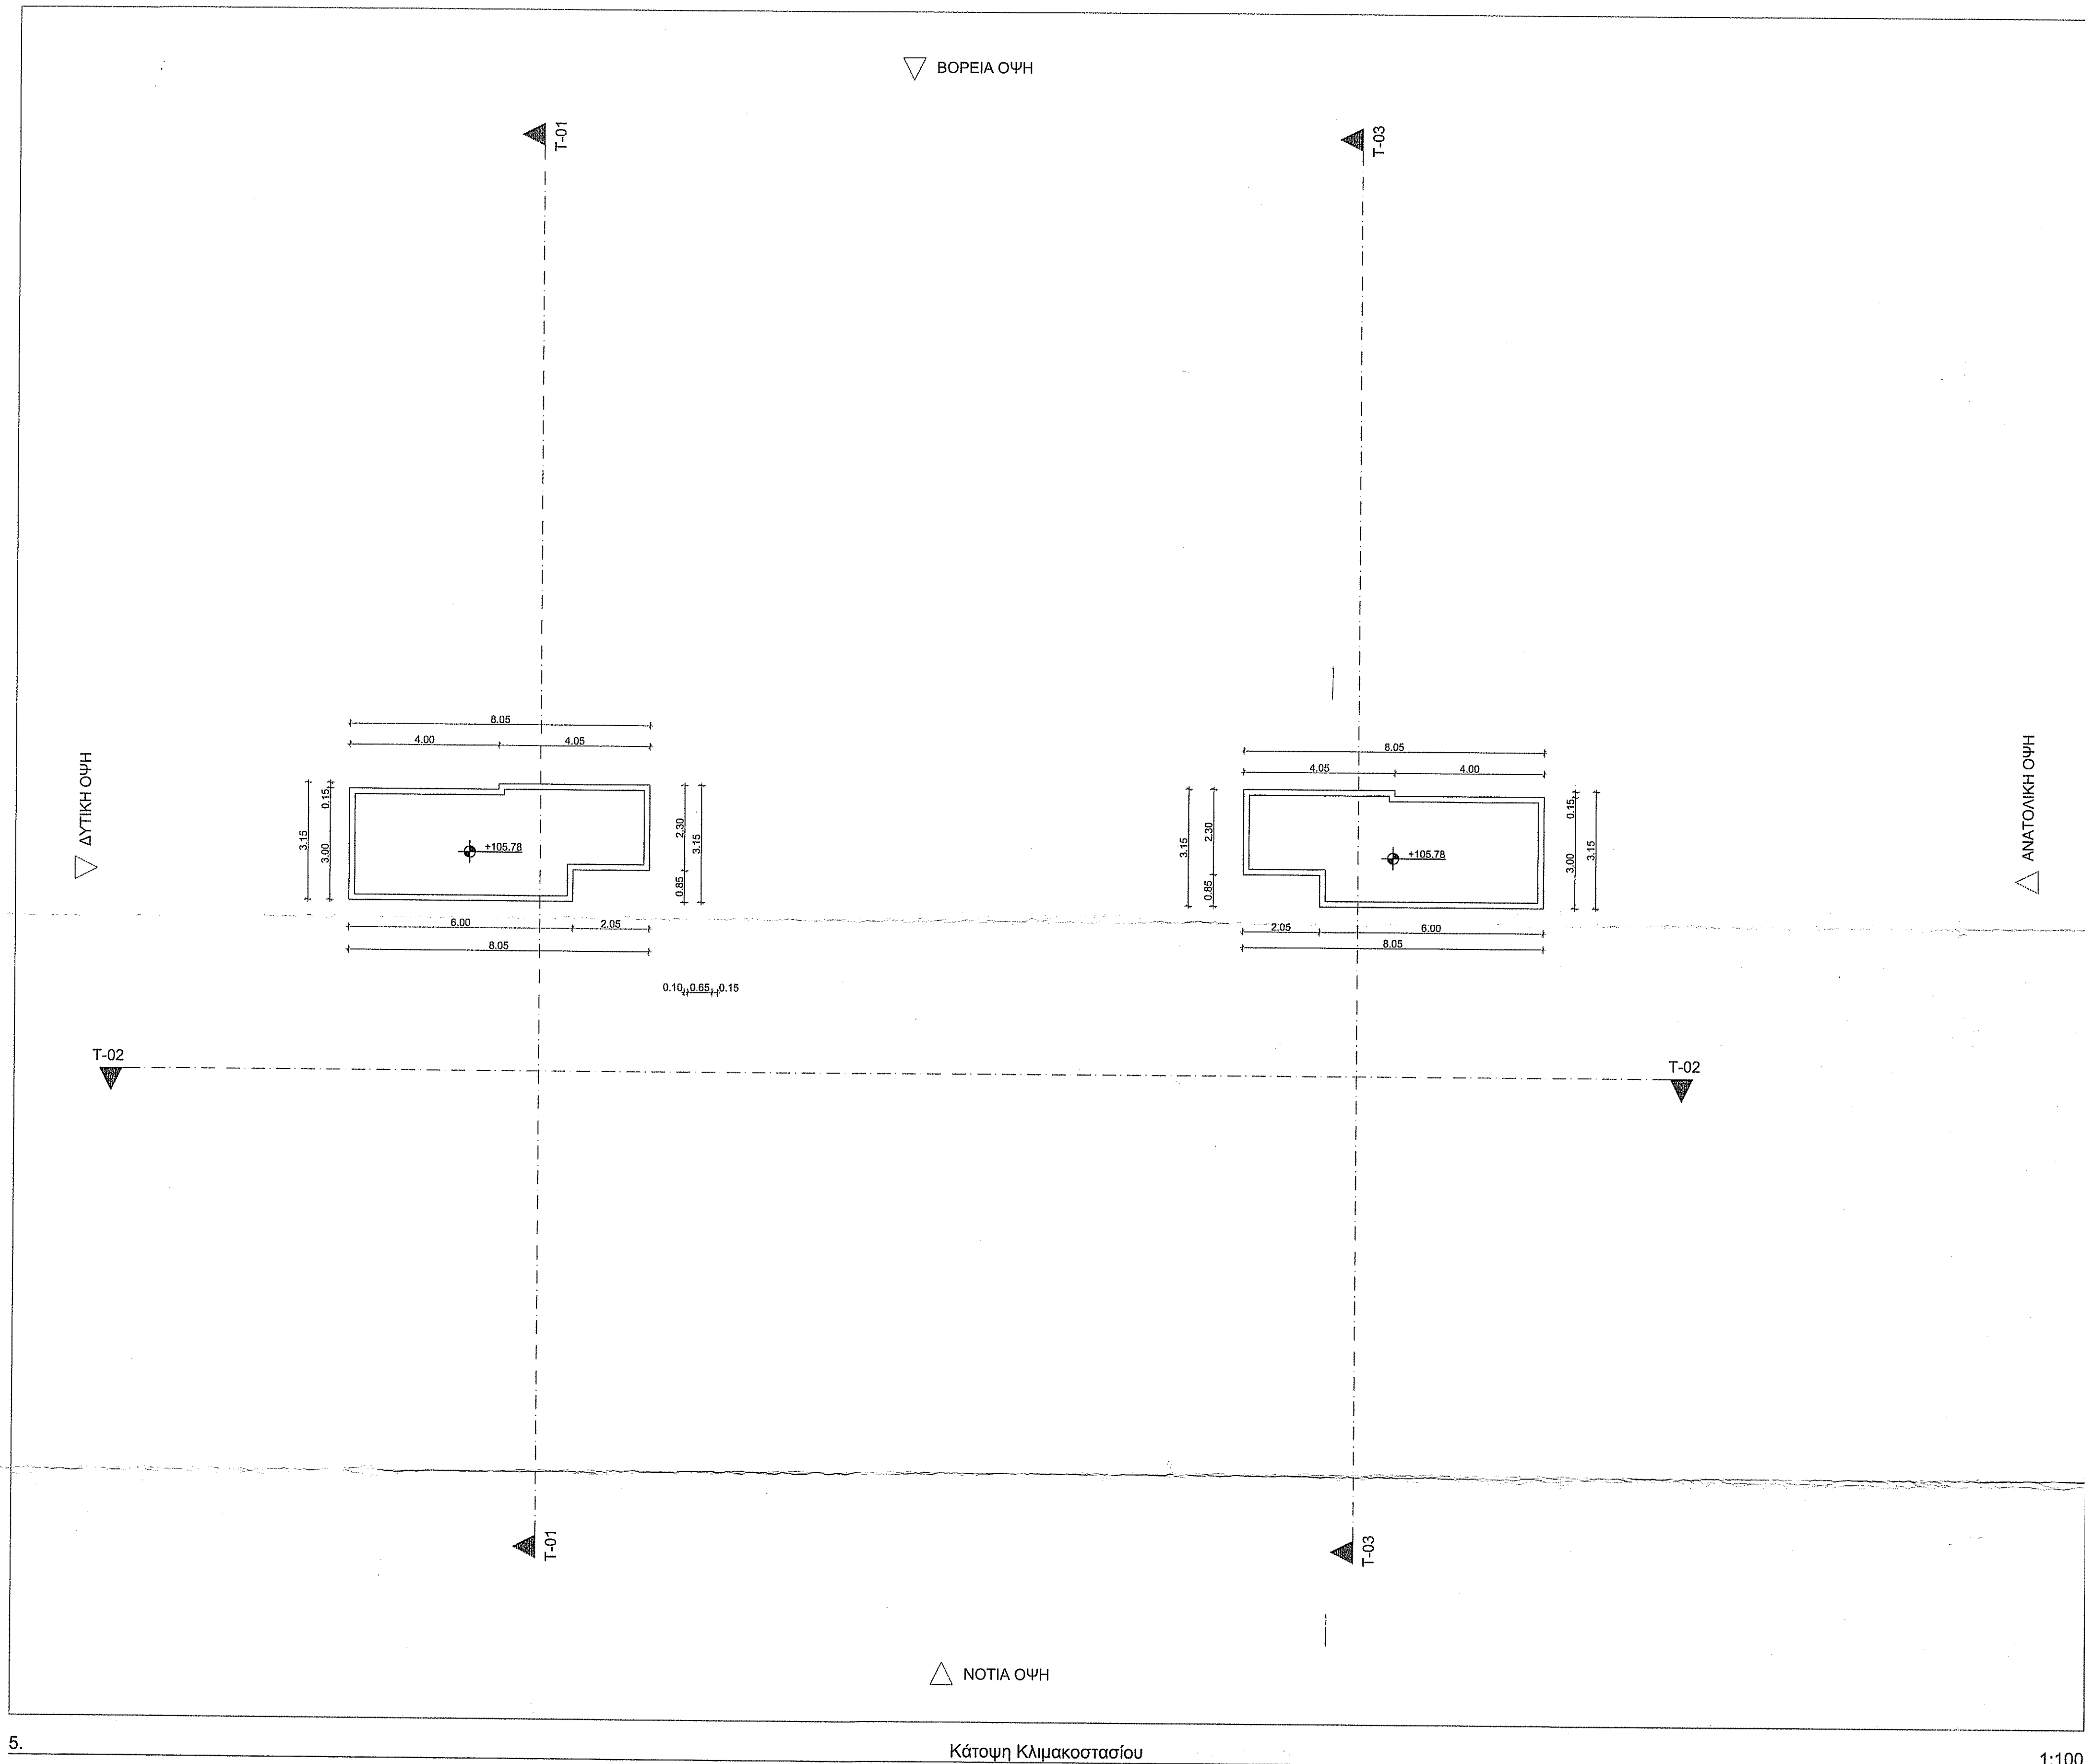

5. Κάτοψη Κλιμακοστασίου 1:100

Υπόμνημα	
	+88.11 - Υφιστάμενα Υψόμετρα Δημοσίου Δρόμου
	+88.00 - Προτεινόμενα Υψόμετρα
	92.250m - Υφιστάμενα Υψόμετρα
Σχέδια Υλοποίησης- Revision 3	
Μ. & Ν. ΜΙΤΑ και Συνεργάτες Ε.Π.Ε. ΠΟΛΙΤΙΚΟΙ ΜΗΧΑΝΙΚΟΙ - ΑΡΧΙΤΕΚΤΟΝΕΣ	
Λεωφόρος Νήσι 37, Τηλ. 23-725582 Γραφείο Β2, Φάξ 23-725582 Αγία Νάπα, 5330 info@mnmitta.com	
ΕΡΓΟ: Πολυκατοικία-Τεμάχιο 474	
ΕΡΓΟΔΟΤΗΣ: Denith LTD	
ΤΟΠΟΘΕΣΙΑ: Παραλίμνη	
ΘΕΜΑ ΣΧΕΔΙΟΥ Κάτοψη Κλιμακοστασίου	ΑΡΙΘΜΟΣ ΣΧΕΔΙΟΥ A.04
ΑΡΙΘΜΟΣ ΜΕΛΕΤΗΣ 1001/2023	
ΚΛΙΜΑΚΑ: 1:100@A1	ΜΑΡΤΙΟΣ 2023
ΥΠΟΓΡΑΦΗ ΜΕΛΕΤΗΤΗ	ΘΕΩΡΗΣΗ ΥΠΗΡΕΣΙΑΣ


RECEIVED
20 SEP 2023

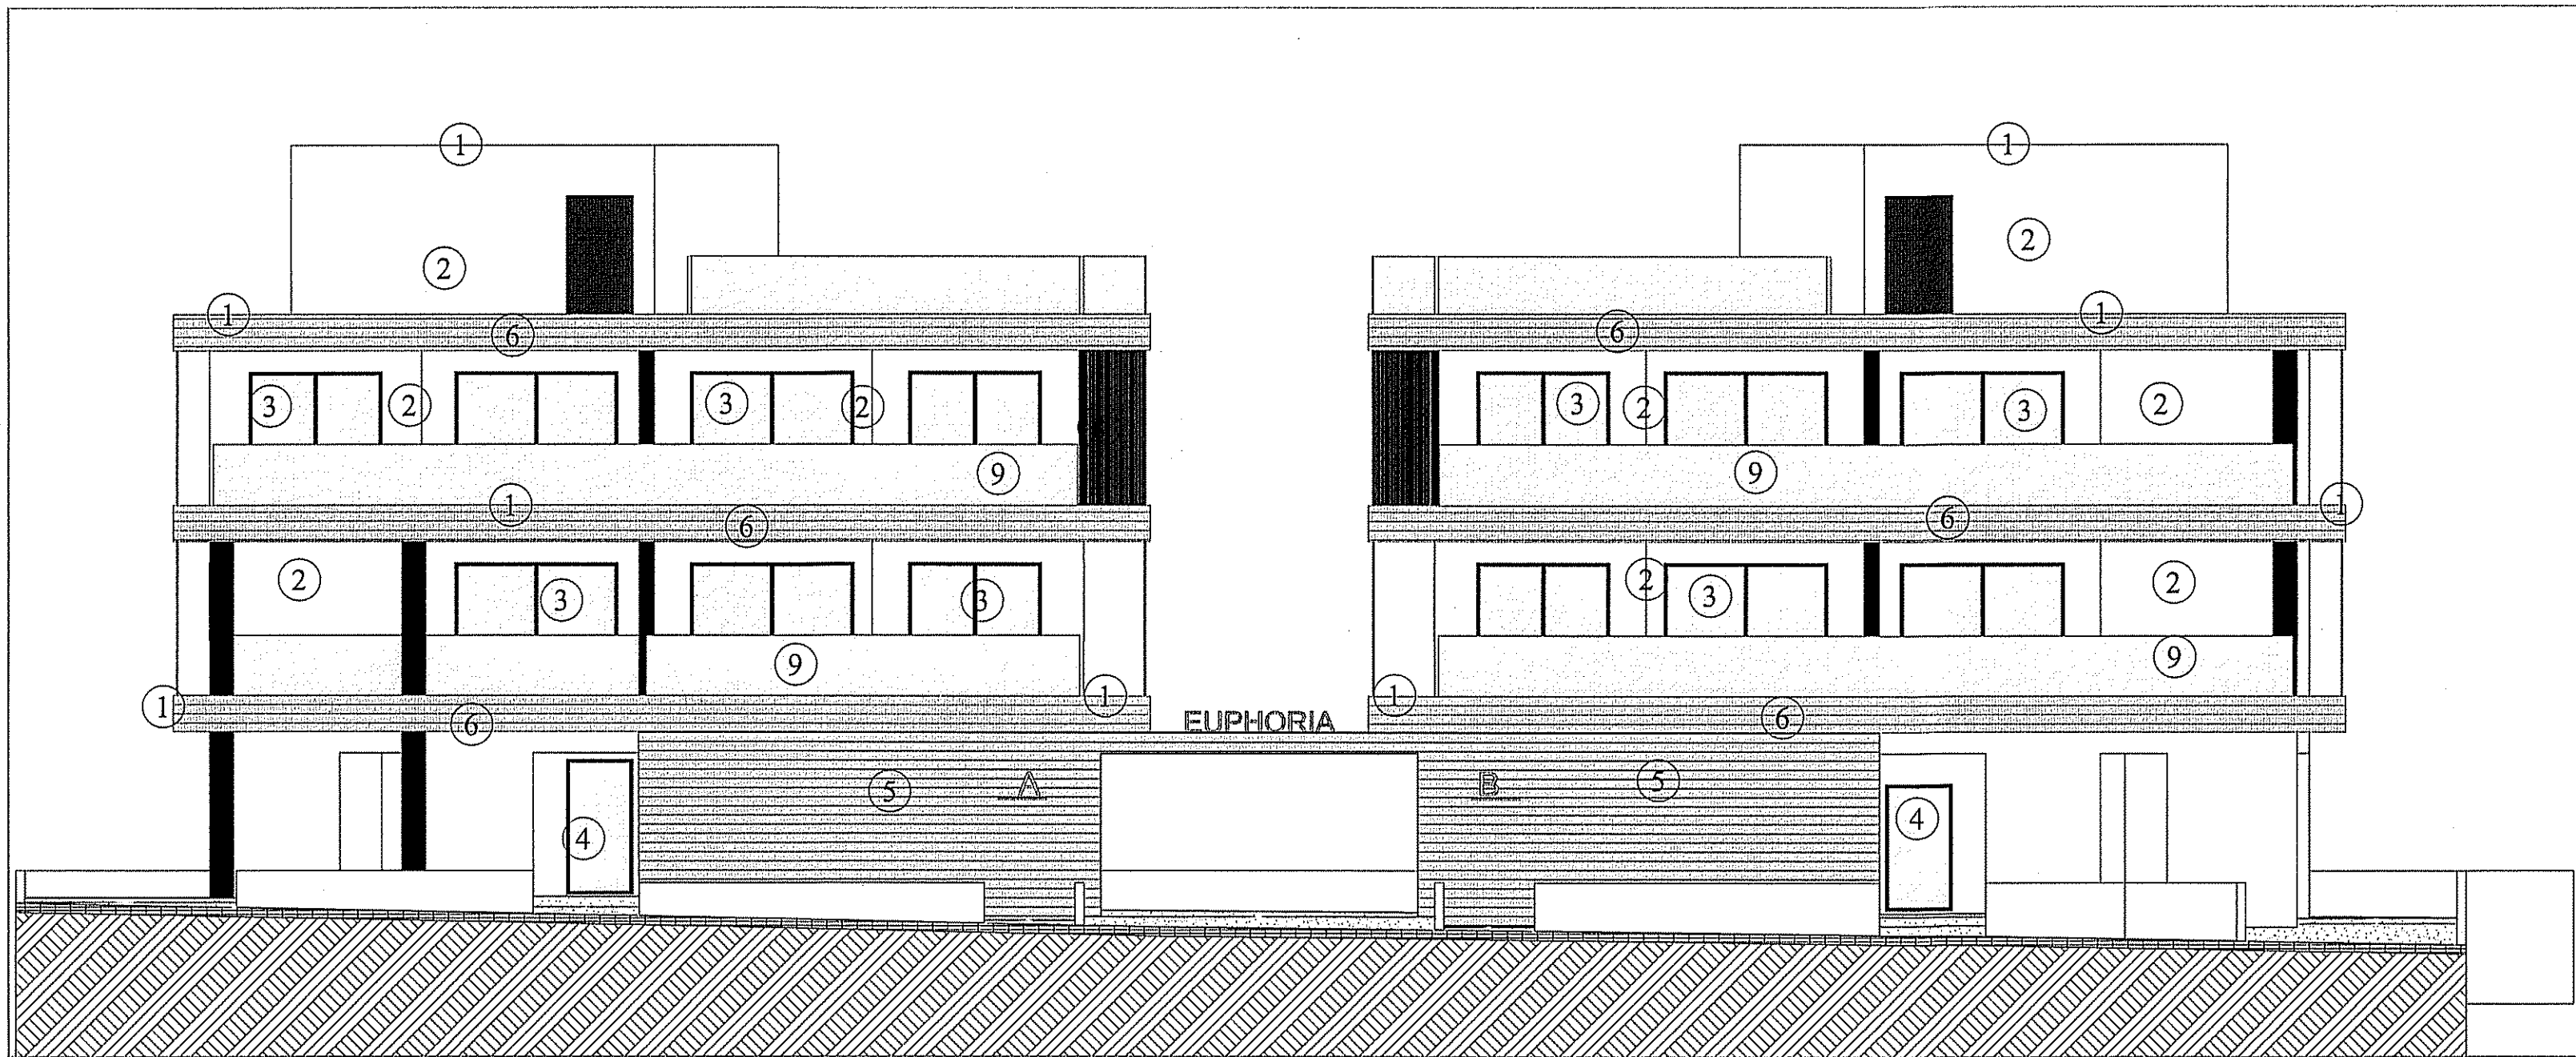

O-02

Νότια Όψη


1:100

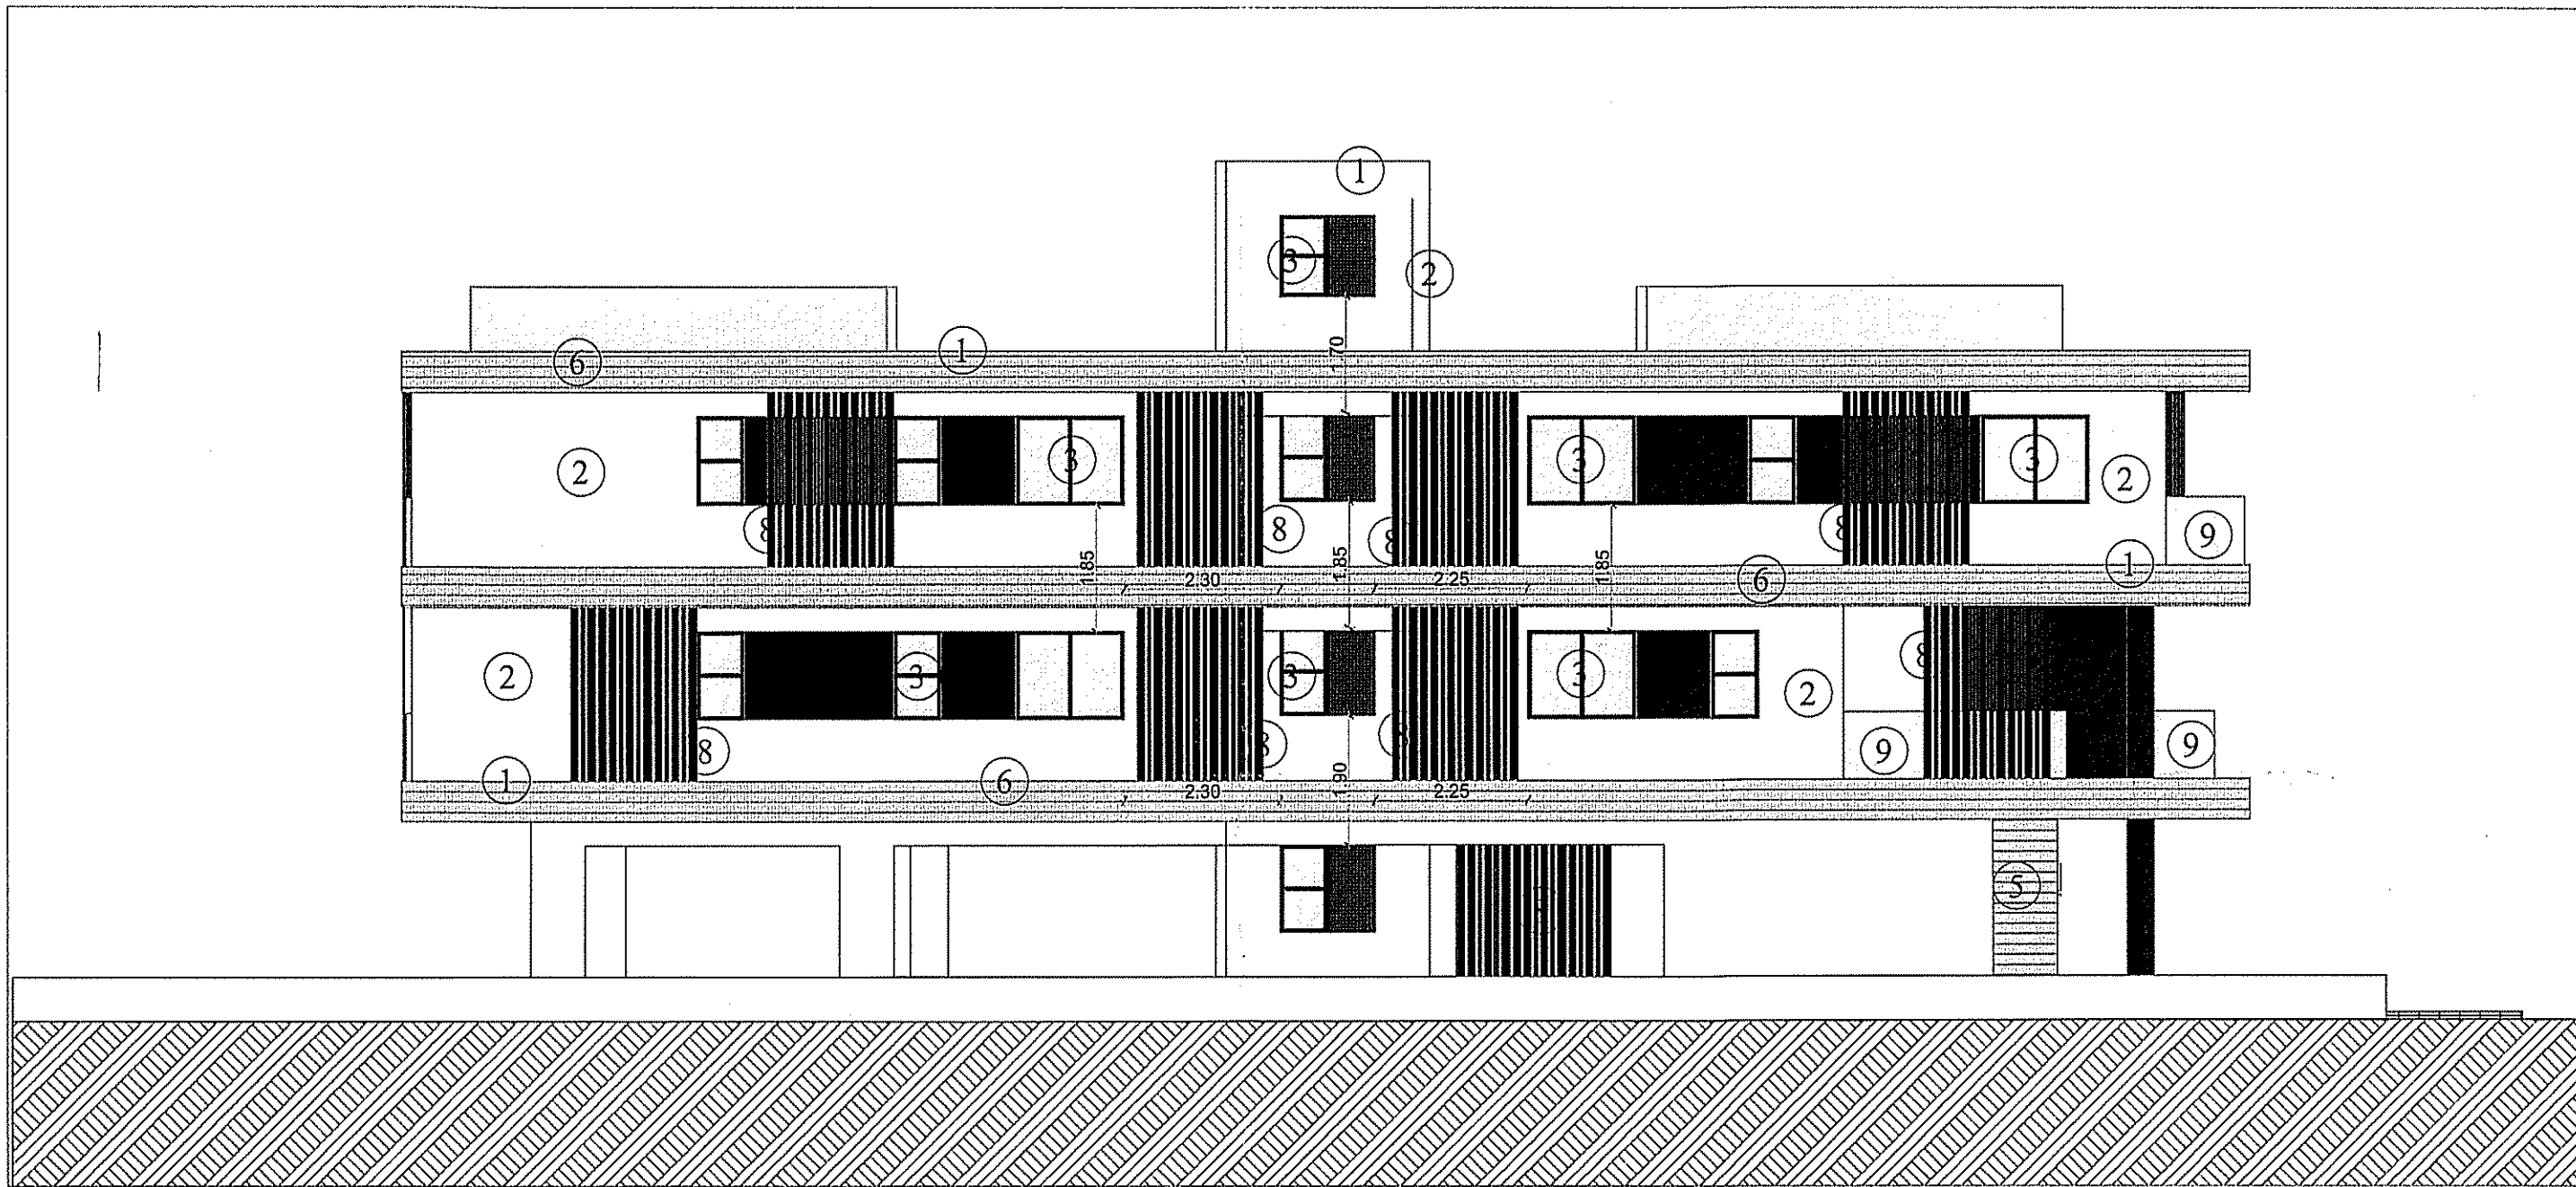

O-01

Δυτική Όψη


1:100

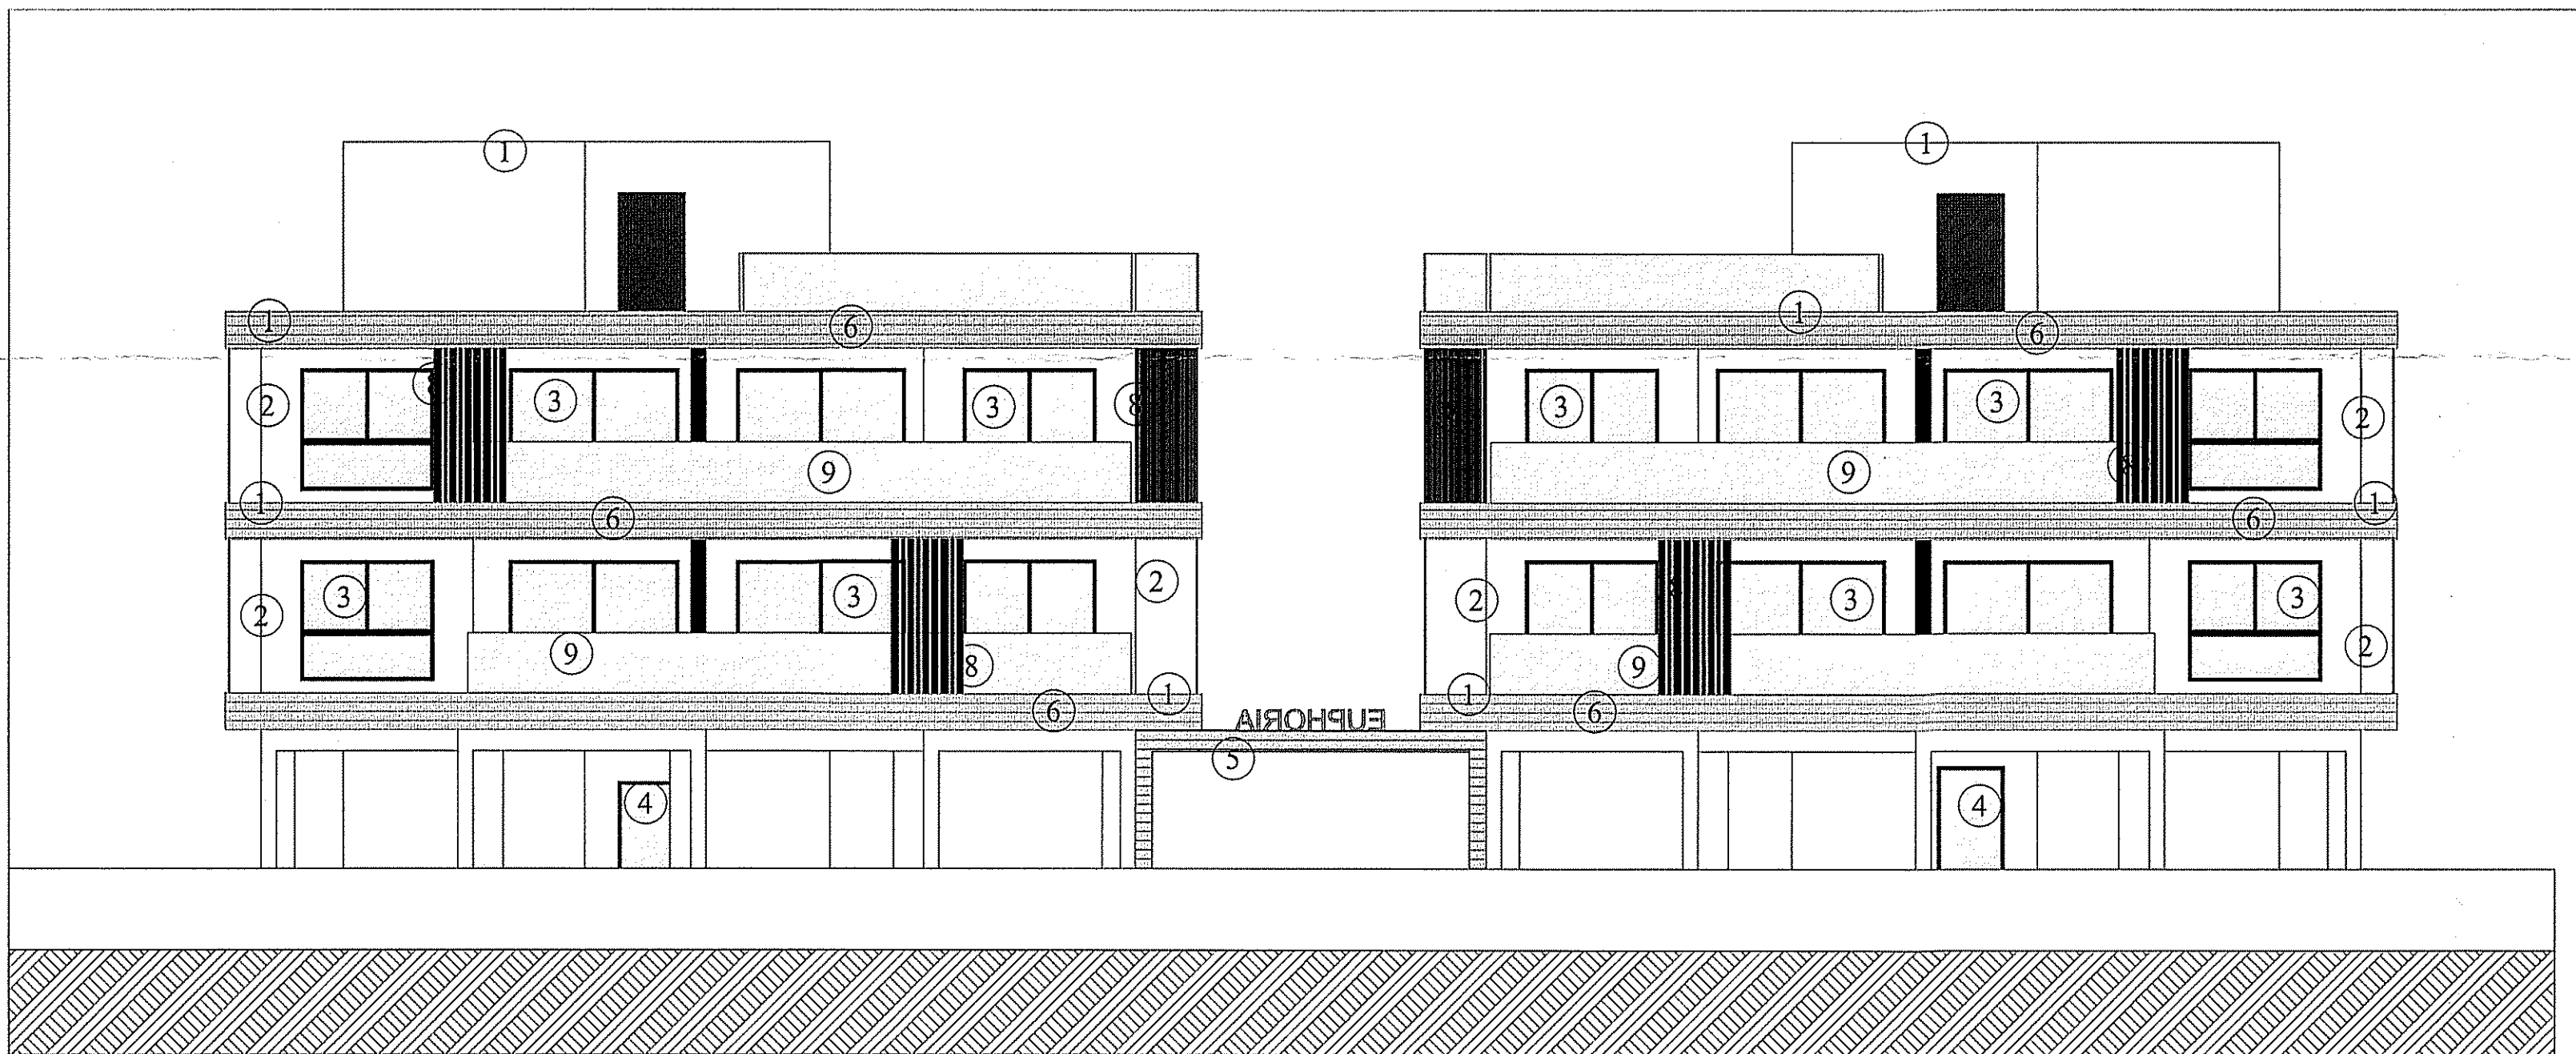

O-04

Βόρεια Όψη

1:100

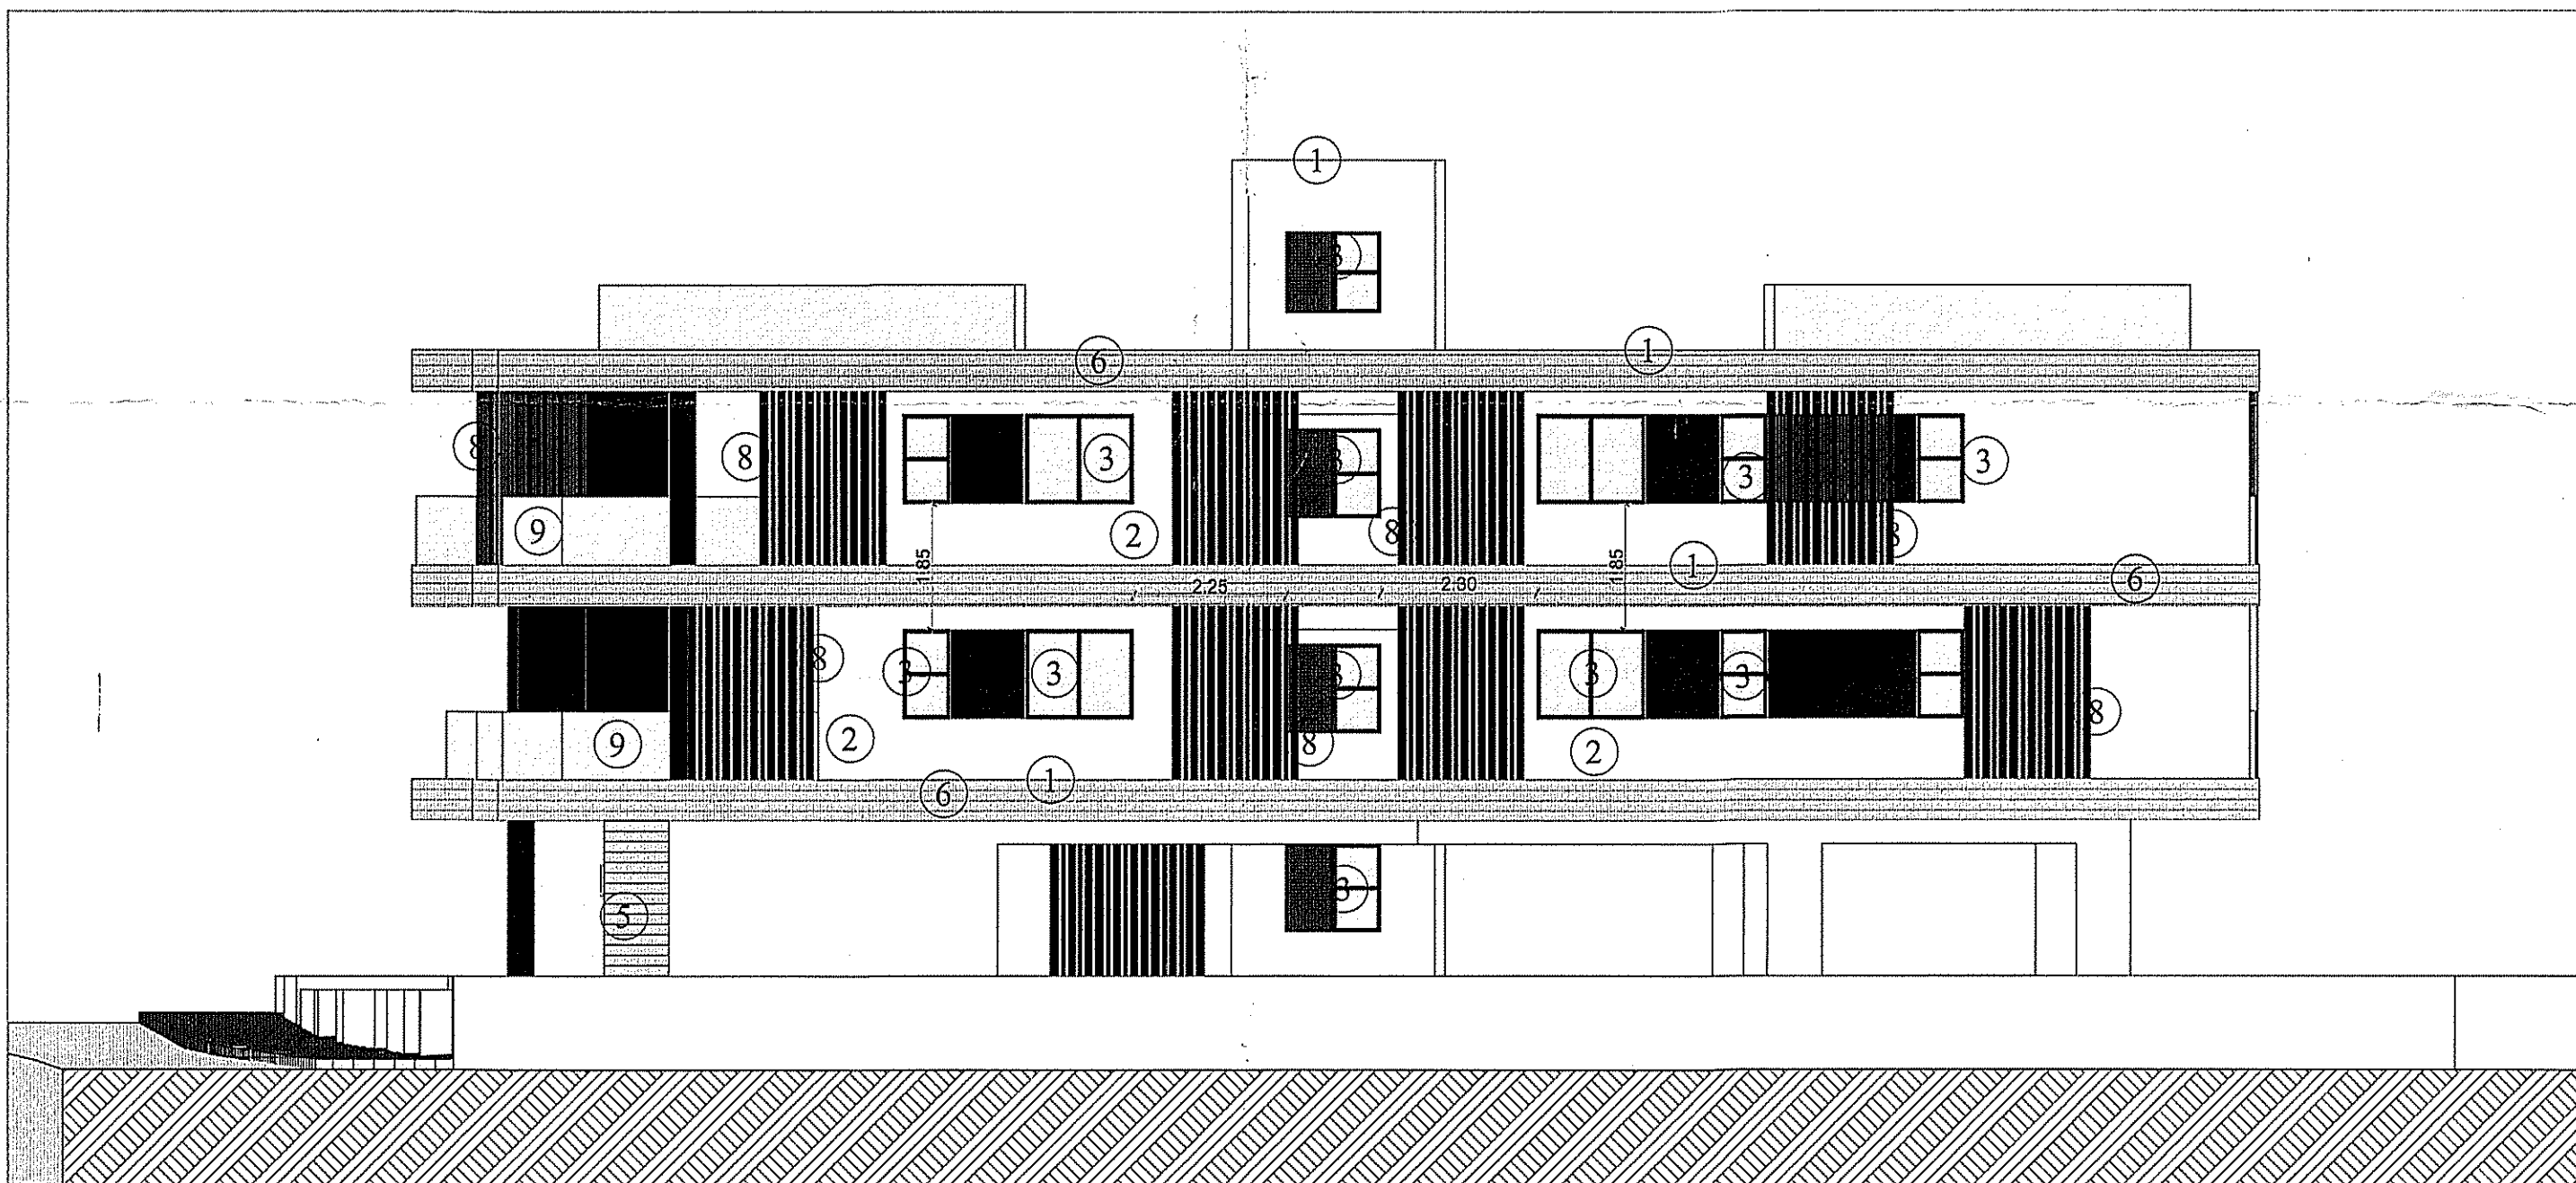

O-03

Ανατολική Όψη

1:100

ΥΠΟΜΝΗΜΑ

- 1 Σητβαίο πάχους 15 εκ.
- 2 Εξωτερική τοιχοποιία από εξηλασμένη πολυεστερή 8εκ., θερμομονωτικά τούβλα 25εκ. και μογιά
- 3 Μεταλλικά κουφώματα Αλουμινίου
- 4 Θύρες εισόδου
- 5 Τοίχος Κεραμικού "Σανιδωτό Μπετόν"
- 6 Επένδυση με HPL- Wood Texture
- 7 Πέργολα Αλουμινίου
- 8 Δοκίδες Αλουμινίου
- 9 Γυάλινα στηθαία με υαλοπίνακες laminate 6mm & 6mm

RECEIVED
20 SEP 2023

Σχέδια Υλοποίησης- Revision 3

**Μ. & Ν. ΜΙΤΑ και Συνεργάτες Ε.Π.Ε.**
ΠΟΛΙΤΙΚΟΙ ΜΗΧΑΝΙΚΟΙ - ΑΡΧΙΤΕΚΤΟΝΕΣΛεωφόρος Νήσι 37,
Γραφείο Β2,
Αγία Νάπα, 5330Τηλ. 23-725562
Φάξ 23-725592
info@mnmila.com

ΕΡΓΟ: Πολυκατοικία-Τεμάχιο 474

ΕΡΓΟΔΟΤΗΣ: Denith LTD

ΤΟΠΟΘΕΣΙΑ: Παρολίμνι

ΘΕΜΑ ΣΧΕΔΙΟΥ

Όψεις

ΑΡΙΘΜΟΣ

ΣΧΕΔΙΟΥ

A.05

ΑΡΙΘΜΟΣ ΜΕΛΕΤΗΣ

ΚΛΙΜΑΚΑ: 1:100@A1

ΜΑΡΤΙΟΣ 2023

ΥΠΟΓΡΑΦΗ ΜΕΛΕΤΗΤΗ

ΘΕΩΡΗΣΗ ΥΠΗΡΕΣΙΑΣ