



**ΕΜΒΑΔΑ ΕΠΙ ΜΕΡΟΥΣ ΤΕΜΑΧΙΩΝ**

ΤΕΜΑΧΙΟ 01:	291.2
ΤΕΜΑΧΙΟ 02:	265.8
ΤΕΜΑΧΙΟ 03:	266.6
ΤΕΜΑΧΙΟ 04:	270.8
ΤΕΜΑΧΙΟ 05:	271.8
ΤΕΜΑΧΙΟ 06:	267.5
ΤΕΜΑΧΙΟ 07:	262.6
ΤΕΜΑΧΙΟ 08:	262.6
ΤΕΜΑΧΙΟ 09:	251.8
ΤΕΜΑΧΙΟ 10:	307.3
ΤΕΜΑΧΙΟ 11:	281.8
ΤΕΜΑΧΙΟ 12:	278.9
ΤΕΜΑΧΙΟ 13:	283.6
ΤΕΜΑΧΙΟ 14:	284.2
ΤΕΜΑΧΙΟ 15:	290.2
ΤΕΜΑΧΙΟ 16:	297.7
ΤΕΜΑΧΙΟ 17:	486.5

ΤΙΤΛΟΣ ΕΡΓΟΥ

**ΚΑΤΟΙΚΙΕΣ ΧΛΟΕ  
ΣΤΟ ΠΑΡΑΛΙΜΝΙ**

ΕΡΓΟΔΟΤΗΣ

---

ΑΡΧΙΤΕΚΤΟΝΑΣ ΜΗΧΑΝΙΚΟΣ ΕΡΓΟΥ  
& ΔΙΑΧΕΙΡΙΣΤΗΣ ΔΟΜΙΚΟΥ ΣΥΜΒΟΥΛΟΙΟΥ

**kythreotis architects**

ΜΙΚΡΑ ΑΚΟΡΩΠΟΥΛΟΥ 17, Τ.Κ. 20035, 1075 ΛΕΥΚΟΣΙΣΤΑ-391  
Τηλ.: 22447766 - Φαξ: 22701059  
e-mail: mail@kythreotisarchitects.com.cy

ΚΩΔ. ΑΡ. ΜΕΛΕΤΗΣ : 1173

ΕΠΙΜΕΤΡΗΤΗΣ ΜΗΧΑΝΙΚΟΣ ΕΡΓΟΥ

---

ΣΥΜΒΟΥΛΟΙ ΑΡΧΙΤΕΚΤΟΝΑ ΜΗΧΑΝΙΚΟΥ ΕΡΓΟΥ

1 - ΣΥΜΒΟΥΛΟΣ ΠΟΛΙΤΙΚΟΣ ΜΗΧΑΝΙΚΟΣ

2 - ΣΥΜΒΟΥΛΟΣ ΜΗΧΑΝΟΛΟΓΟΣ ΜΗΧΑΝΙΚΟΣ

3 - ΣΥΜΒΟΥΛΟΣ ΗΛΕΚΤΡΟΛΟΓΟΣ ΜΗΧΑΝΙΚΟΣ

4 - ΣΥΜΒΟΥΛΟΣ ΔΙΑΚΟΣΜΗΤΗΣ

---

ΑΝΑΘΕΩΡΗΣΕΙΣ ΣΧΕΔΙΟΥ

Το παρόν σχέδιο περιλαμβάνει συγκεκριμένες αναθεωρήσεις επί του αρχικού Σχεδίου ή επί του προηγούμενου αναθεωρημένου Σχεδίου, ως ακολούθως:

Δ/Ε

---

ΕΚΠΟΝΗΣΗ ΣΧΕΔΙΟΥ

**kythreotis architects**

ΜΙΚΡΑ ΑΚΟΡΩΠΟΥΛΟΥ 17, Τ.Κ. 20035, 1075 ΛΕΥΚΟΣΙΣΤΑ-391  
Τηλ.: 22447766 - Φαξ: 22701059  
e-mail: mail@kythreotisarchitects.com.cy

ΤΙΤΛΟΣ ΣΧΕΔΙΟΥ

**ΧΩΡΟΤΑΞΙΚΟ -ΙΣΟΓΕΙΑ**

ΣΤΑΔΙΟ ΕΡΓΑΣΙΑΣ

**ΚΑΤΑΣΚΕΥΑΣΤΙΚΑ ΣΧΕΔΙΑ**

ΣΥΜΒΑΤΙΚΟ ΠΕΔΙΟ ΕΦΑΡΜΟΓΗΣ ΣΧΕΔΙΟΥ

ΤΙΤΛΟΣ ΥΠΕΡΓΟΛΑΒΙΑΣ

---

ΚΩΔ. ΕΙΔΙΚΟΤΗΤΑΣ ΣΧΕΔΙΑΣΗΣ

**A**

ΑΡ. ΣΧΕΔΙΟΥ

A-001

ΗΜΕΡ. ΕΚΔΟΣΗΣ

---

ΑΡ. ΑΝΑΘΕΩΡΗΣΗΣ

ΗΜΕΡ. ΕΚΔΟΣΗΣ

---

ΚΛΙΜΑΚΑ

1:200 @ A0

ΣΧΕΔΙΑΣΗ

M.T

ΕΛΕΓΧΟΣ

K.A

ΤΙΤΛΟΣ ΕΡΓΟΥ

ΚΑΤΟΙΚΙΕΣ ΧΛΟΕ  
ΣΤΟ ΠΑΡΑΛΙΜΝΙ

ΕΡΓΟΔΟΤΗΣ

ΑΡΧΙΤΕΚΤΟΝΑΣ ΜΗΧΑΝΙΚΟΣ ΕΡΓΟΥ  
& ΔΙΑΧΕΙΡΙΣΤΗΣ ΔΟΜΙΚΟΥ ΣΥΜΒΟΥΛΑΙΟΥ

**kythreotis architects**

ΜΙΧΑΛΑΚΟΠΟΥΛΟΥ 17, Τ.Κ. 20035, 1075 ΛΕΥΚΟΣΙΣΤΑ-391  
Τηλ: 22447266, Φαξ: 22701659  
e-mail: mail@kythreotisarchitects.com.cy

ΚΩΔ. ΑΡ. ΜΕΛΕΤΗΣ : 1173

ΕΠΙΜΕΤΡΗΤΗΣ ΜΗΧΑΝΙΚΟΣ ΕΡΓΟΥ

ΣΥΜΒΟΥΛΟΙ ΑΡΧΙΤΕΚΤΟΝΑ ΜΗΧΑΝΙΚΟΥ ΕΡΓΟΥ

1 - ΣΥΜΒΟΥΛΟΣ ΠΟΛΙΤΙΚΟΣ ΜΗΧΑΝΙΚΟΣ

2 - ΣΥΜΒΟΥΛΟΣ ΜΗΧΑΝΟΛΟΓΟΣ ΜΗΧΑΝΙΚΟΣ

3 - ΣΥΜΒΟΥΛΟΣ ΗΛΕΚΤΡΟΛΟΓΟΣ ΜΗΧΑΝΙΚΟΣ

4 - ΣΥΜΒΟΥΛΟΣ ΔΙΑΚΟΣΜΗΤΗΣ

ΑΝΑΘΕΩΡΗΣΕΙΣ ΣΧΕΔΙΟΥ

Το παρόν Σχέδιο περιλαμβάνει συγκεκριμένες αναθεωρήσεις επί του αρχικού Σχεδίου ή επί του προηγούμενου αναθεωρημένου Σχεδίου, ως ακολούθως:

Δ/Ε

ΕΚΠΟΝΗΣΗ ΣΧΕΔΙΟΥ

**kythreotis architects**

ΜΙΧΑΛΑΚΟΠΟΥΛΟΥ 17, Τ.Κ. 20035, 1075 ΛΕΥΚΟΣΙΣΤΑ-391  
Τηλ: 22447266, Φαξ: 22701659  
e-mail: mail@kythreotisarchitects.com.cy

ΤΙΤΛΟΣ ΣΧΕΔΙΟΥ

ΧΩΡΟΤΑΞΙΚΟ -ΟΡΟΦΟΙ

ΣΤΑΔΙΟ ΕΡΓΑΣΙΑΣ

ΚΑΤΑΣΚΕΥΑΣΤΙΚΑ ΣΧΕΔΙΑ

ΣΥΜΒΑΤΙΚΟ ΠΕΔΙΟ  
ΕΦΑΡΜΟΓΗΣ ΣΧΕΔΙΟΥ

ΤΙΤΛΟΣ ΥΠΕΡΓΟΛΑΒΙΑΣ

ΚΩΔ. ΕΙΔΙΚΟΤΗΤΑΣ  
ΣΧΕΔΙΑΣΗΣ

**A**

ΑΡ. ΣΧΕΔΙΟΥ

A-002

ΗΜΕΡ. ΕΚΔΟΣΗΣ

ΑΡ. ΑΝΑΘΕΩΡΗΣΗΣ

ΗΜΕΡ. ΕΚΔΟΣΗΣ

ΚΛΙΜΑΚΑ


1:200 @ A0


ΣΧΕΔΙΑΣΗ

M.T

ΕΛΕΓΧΟΣ

K.A

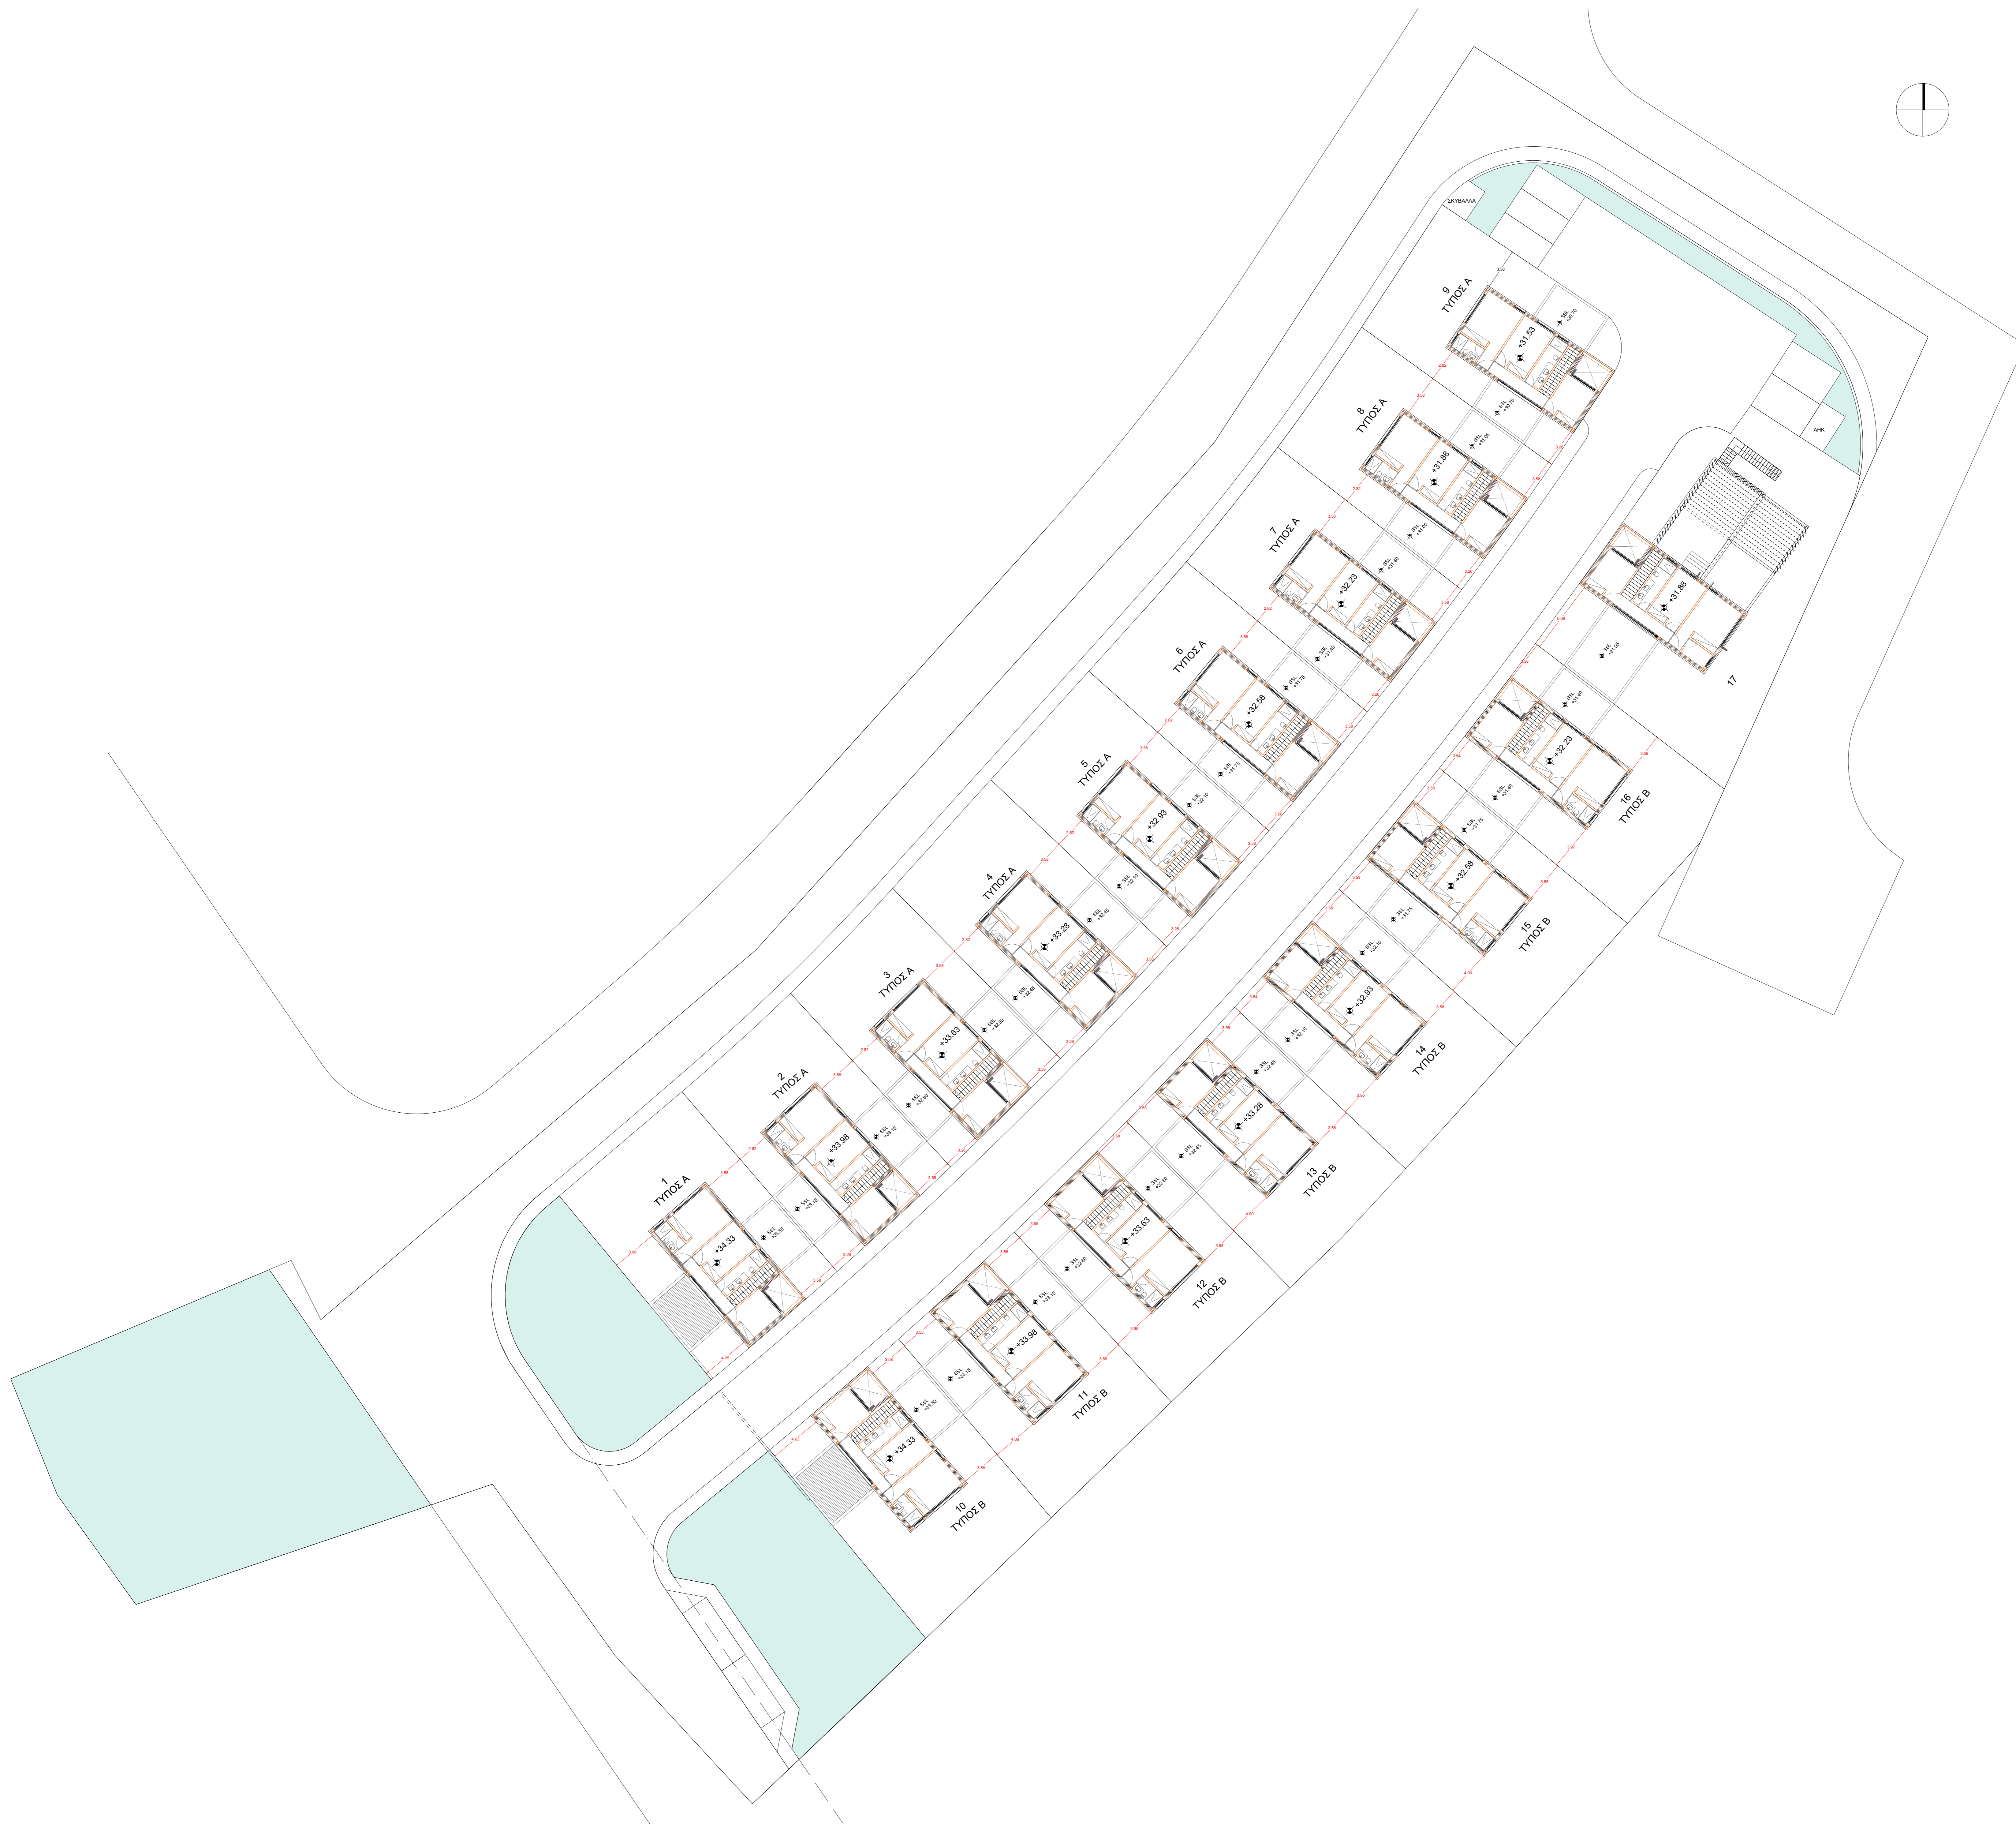

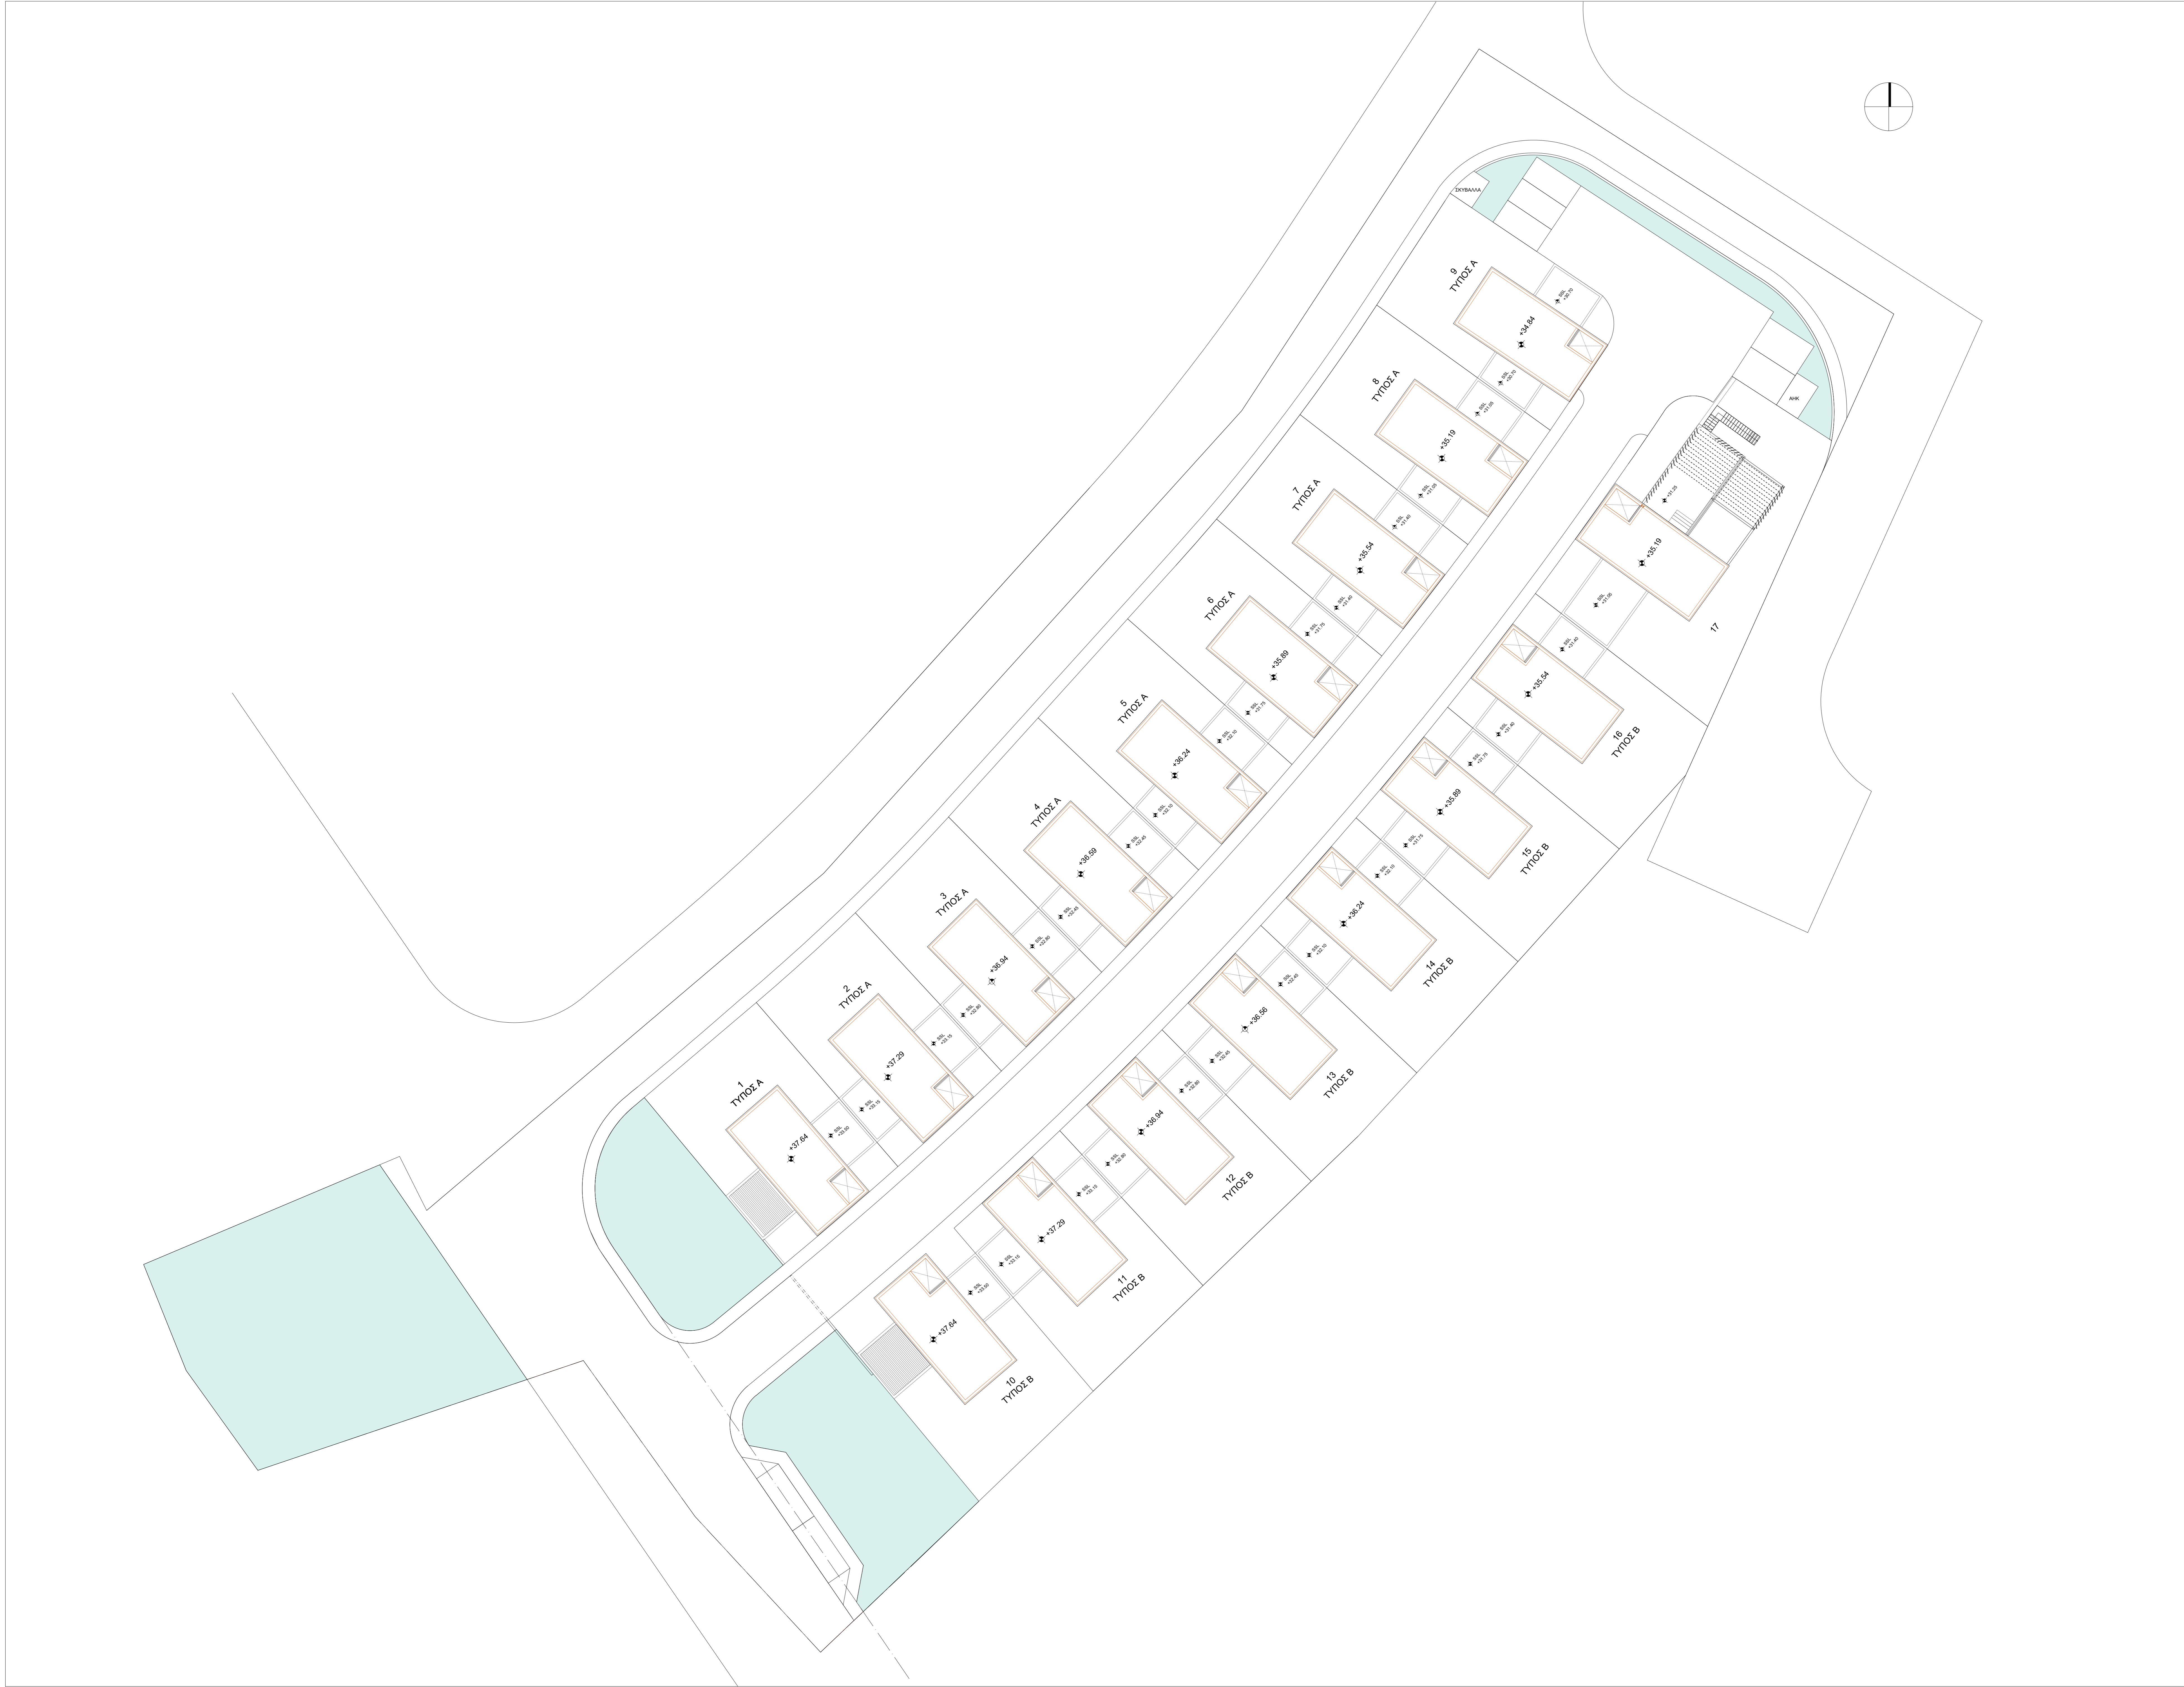

ΤΙΤΛΟΣ ΕΡΓΟΥ

ΚΑΤΟΙΚΙΕΣ ΧΛΟΕ  
ΣΤΟ ΠΑΡΑΛΙΜΝΙ

ΕΡΓΟΔΟΤΗΣ

ΑΡΧΙΤΕΚΤΟΝΑΣ ΜΗΧΑΝΙΚΟΣ ΕΡΓΟΥ  
& ΔΙΑΧΕΙΡΙΣΤΗΣ ΔΟΜΙΚΟΥ ΣΥΜΒΟΥΛΙΟΥ

**kythreotis architects**

ΜΕΛΑΛΟΓΟΡΟΥΛΟΥ 17, Τ.Κ. 20035, 1075 ΛΕΥΚΟΣΙΣΤΑ-391  
Τηλ.: 22447256, Φαξ: 22701059  
e-mail: mail@kythreotisarchitects.com.cy

ΚΩΔ. ΑΡ. ΜΕΛΕΤΗΣ : 1173

ΕΠΙΜΕΤΡΗΤΗΣ ΜΗΧΑΝΙΚΟΣ ΕΡΓΟΥ

ΣΥΜΒΟΥΛΟΙ ΑΡΧΙΤΕΚΤΟΝΑ ΜΗΧΑΝΙΚΟΥ ΕΡΓΟΥ

1 - ΣΥΜΒΟΥΛΟΣ ΠΟΛΙΤΙΚΟΣ ΜΗΧΑΝΙΚΟΣ

2 - ΣΥΜΒΟΥΛΟΣ ΜΗΧΑΝΟΛΟΓΟΣ ΜΗΧΑΝΙΚΟΣ

3 - ΣΥΜΒΟΥΛΟΣ ΗΛΕΚΤΡΟΛΟΓΟΣ ΜΗΧΑΝΙΚΟΣ

4 - ΣΥΜΒΟΥΛΟΣ ΔΙΑΚΟΣΜΗΤΗΣ

ΑΝΑΘΕΩΡΗΣΕΙΣ ΣΧΕΔΙΟΥ

Το παρόν Σχέδιο περιλαμβάνει συγκεκριμένες αναθεωρήσεις επί του αρχικού Σχεδίου ή επί του προσαρτημένου αναθεωρημένου Σχεδίου, ως ακολούθως:

Δ/Ε

ΕΚΠΟΝΗΣΗ ΣΧΕΔΙΟΥ

**kythreotis architects**

ΜΕΛΑΛΟΓΟΡΟΥΛΟΥ 17, Τ.Κ. 20035, 1075 ΛΕΥΚΟΣΙΣΤΑ-391  
Τηλ.: 22447256, Φαξ: 22701059  
e-mail: mail@kythreotisarchitects.com.cy

ΤΙΤΛΟΣ ΣΧΕΔΙΟΥ

ΧΩΡΟΤΑΞΙΚΟ - ΟΡΟΦΕΣ

ΣΤΑΔΙΟ ΕΡΓΑΣΙΑΣ

ΚΑΤΑΣΚΕΥΑΣΤΙΚΑ ΣΧΕΔΙΑ

ΣΥΜΒΑΤΙΚΟ ΠΕΔΙΟ  
ΕΦΑΡΜΟΓΗΣ ΣΧΕΔΙΟΥ

ΤΙΤΛΟΣ ΥΠΕΡΓΟΛΑΒΙΑΣ

ΚΩΔ. ΕΙΔΙΚΟΤΗΤΑΣ  
ΣΧΕΔΙΑΣΗΣ

**A**

ΑΡ. ΣΧΕΔΙΟΥ

A-003

ΗΜΕΡ. ΕΚΔΟΣΗΣ

ΑΡ. ΑΝΑΘΕΩΡΗΣΗΣ

ΗΜΕΡ. ΕΚΔΟΣΗΣ

ΚΛΙΜΑΚΑ

1:200 @ A0

ΣΧΕΔΙΑΣΗ

M.T

ΕΛΕΓΧΟΣ

K.A